


Juhovýchodný pohľad

1:100

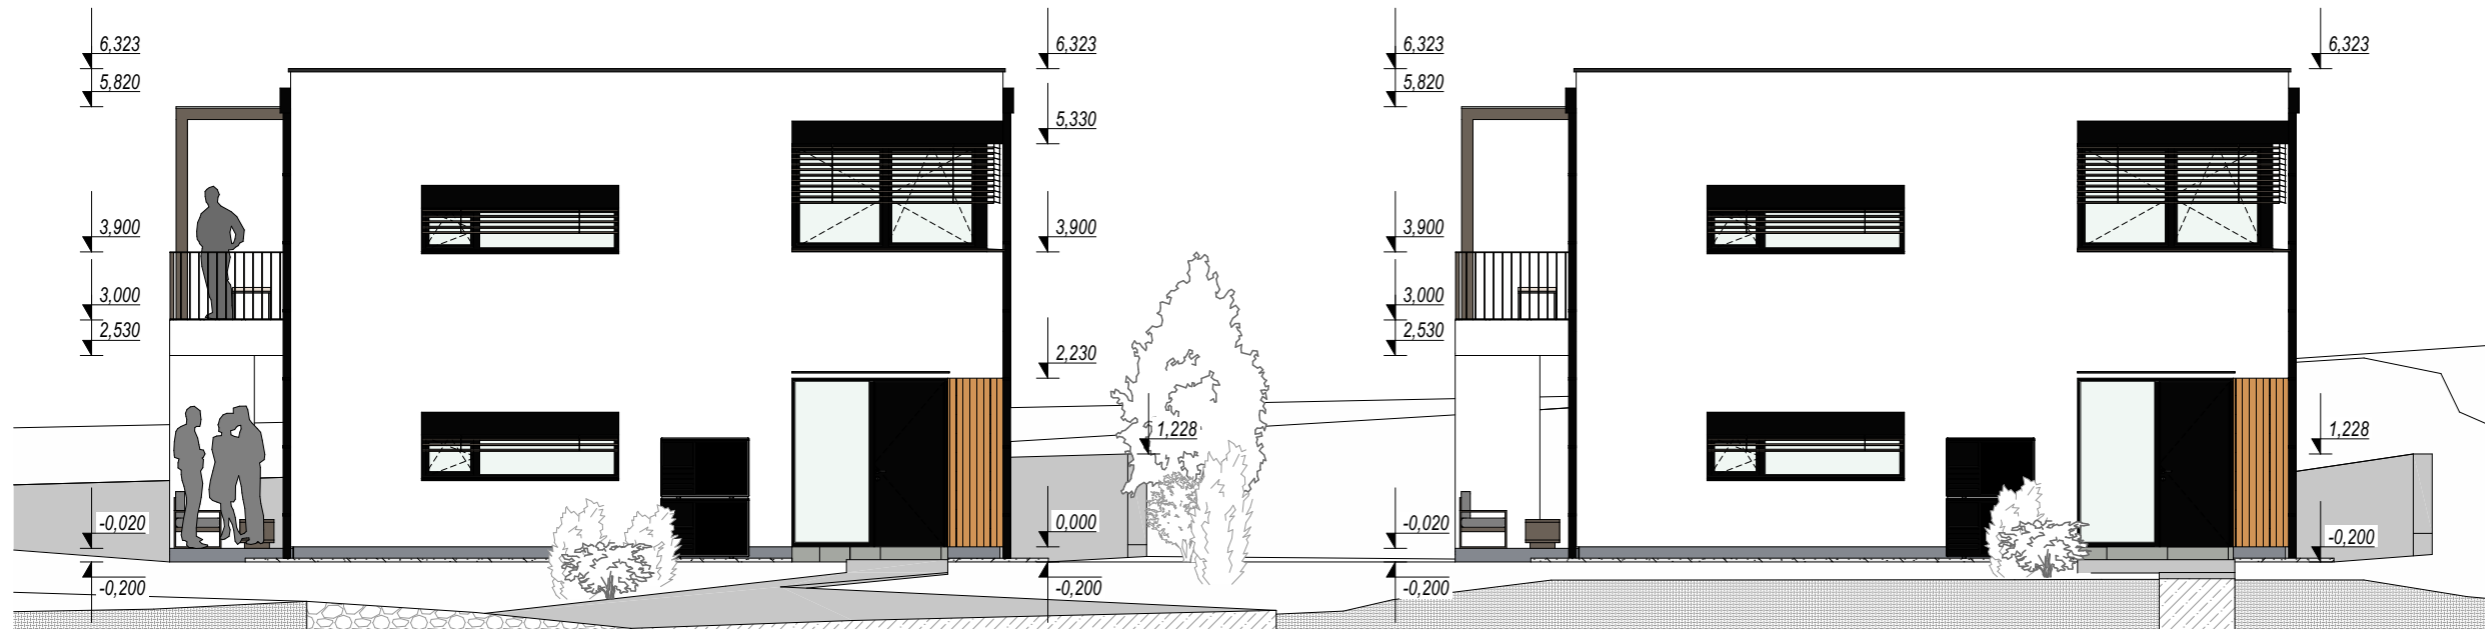

Severozápadný pohľad

1:100

