


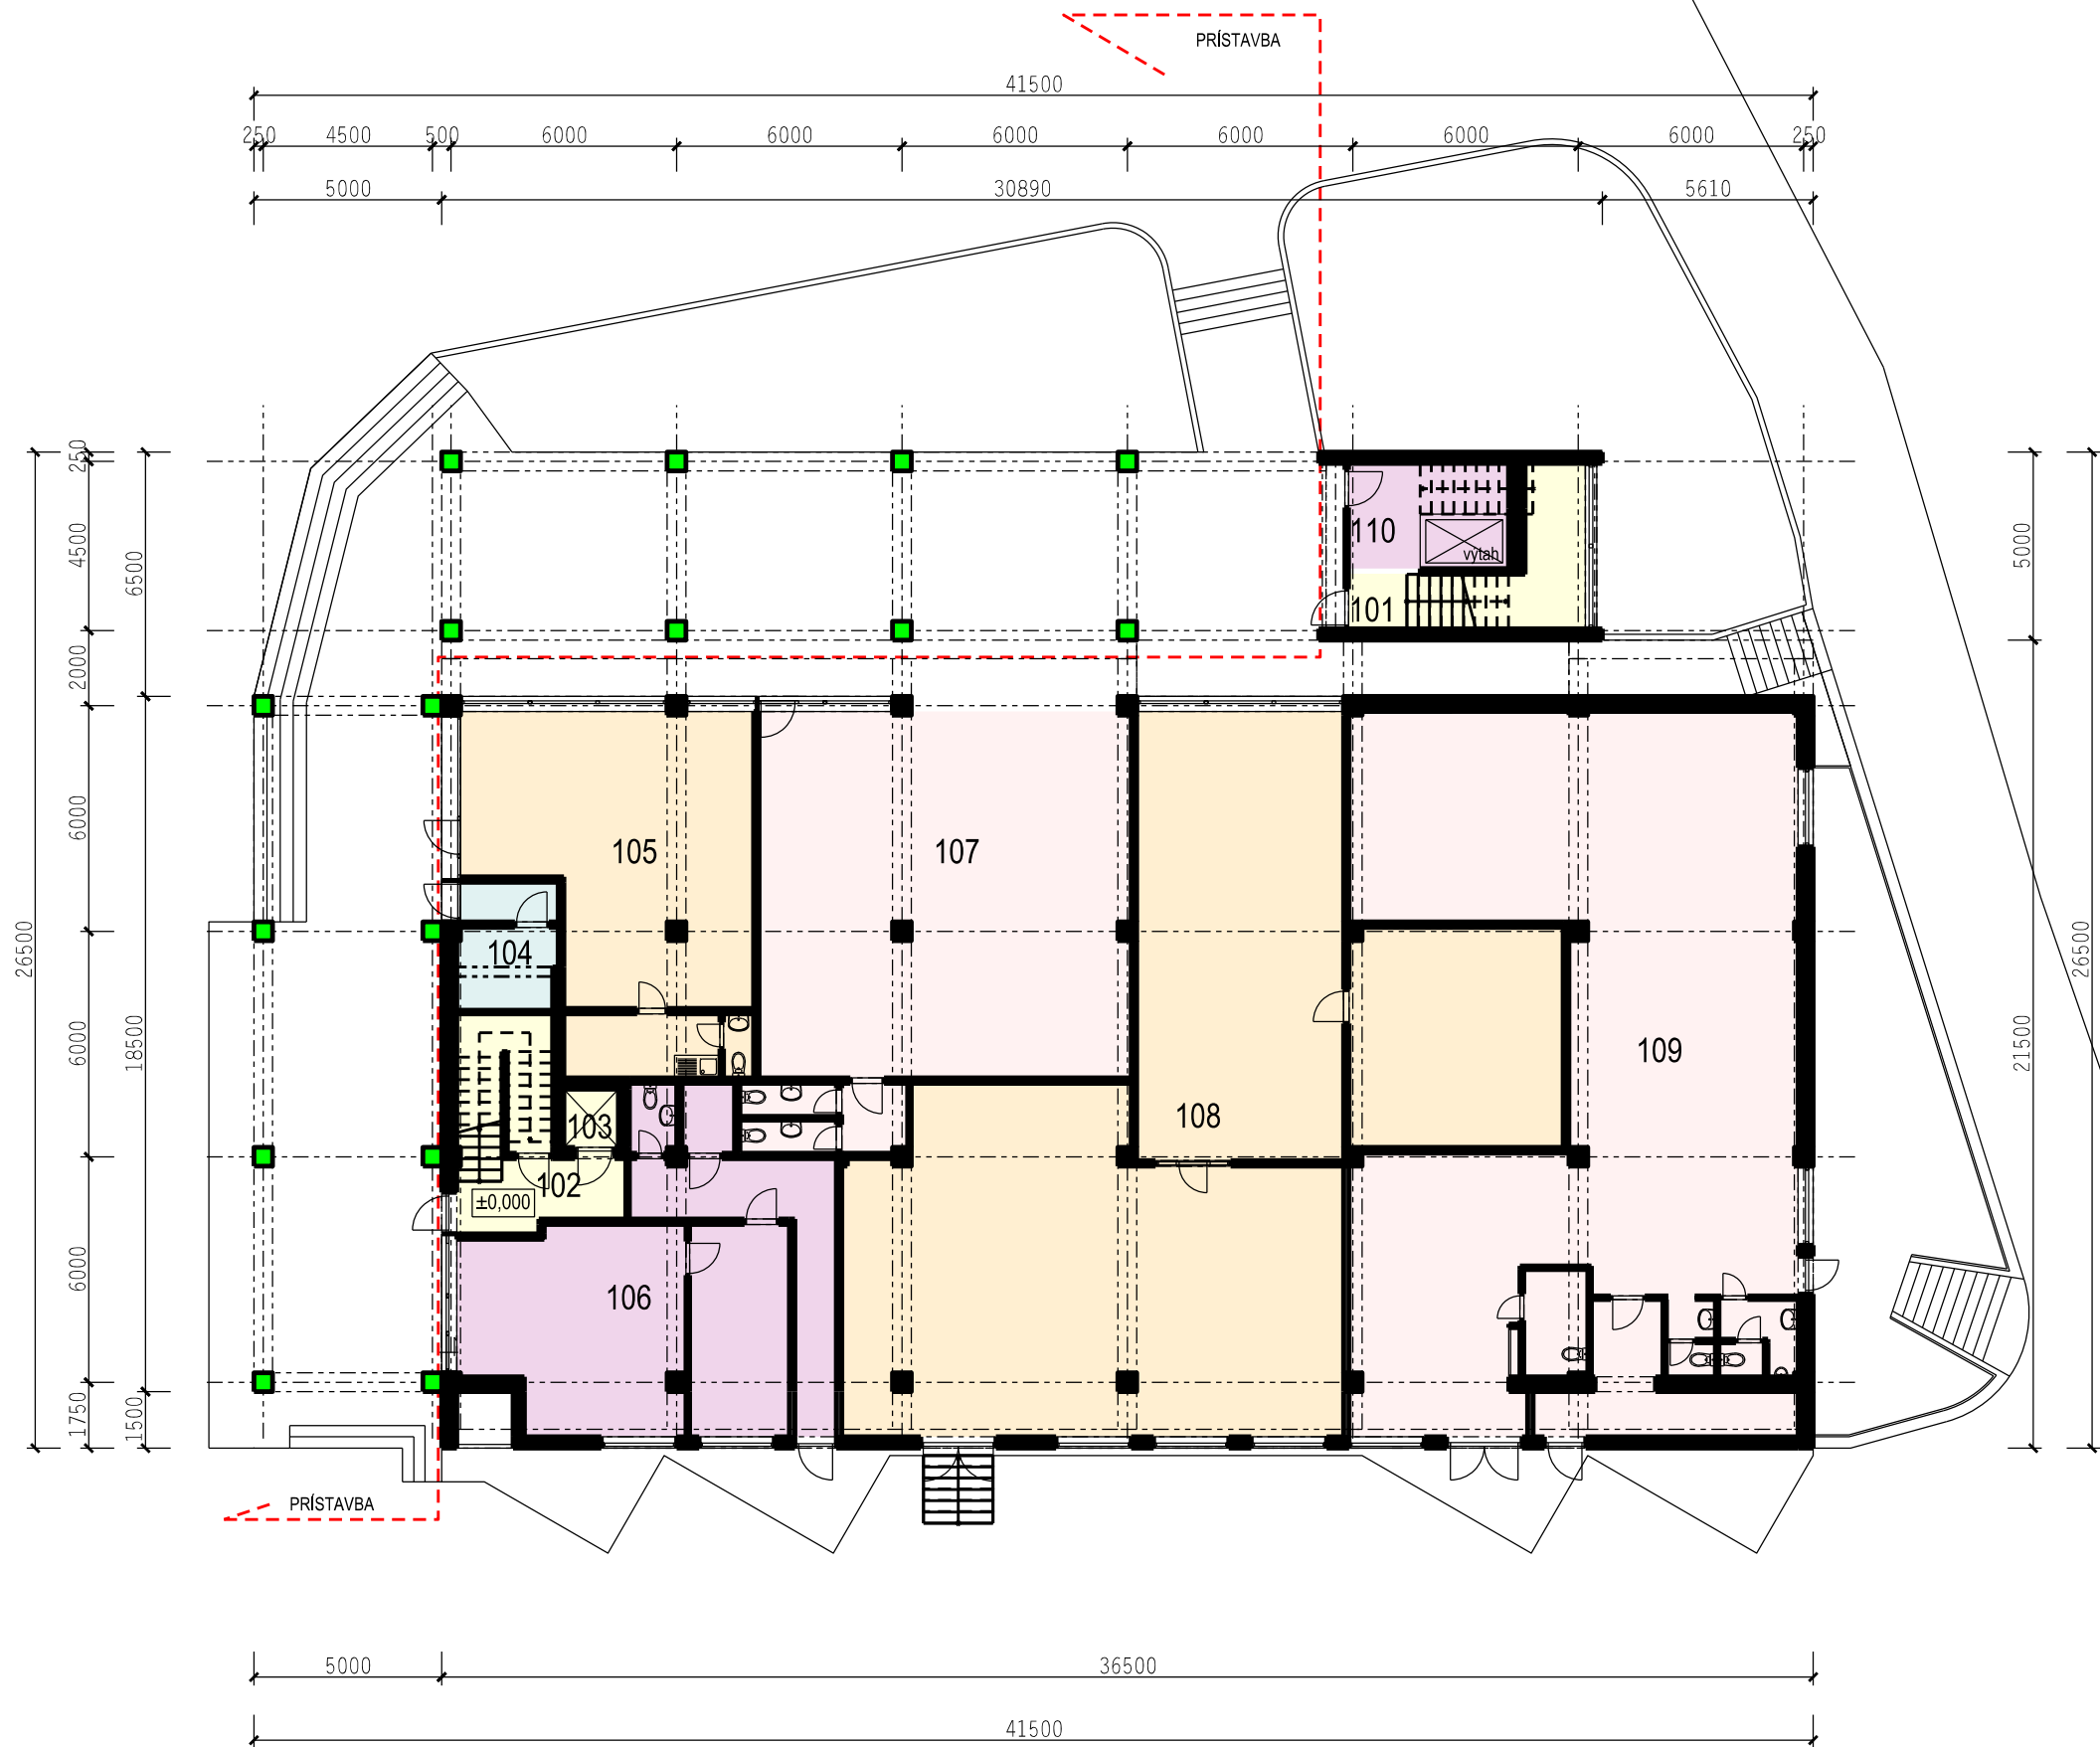

Č.M.	ÚČEL MIESTNOSTI	PLOCHA (m2)
101	SCHODISKO	13,86
102	SCHODISKO	17,68
103	VÝŤAH	2,25
104	TECHNICKÉ PRIESTORY	8,60
105	NÁJOMNÝ PRIESTOR	60,30
106	NÁJOMNÝ PRIESTOR	65,74
107	NÁJOMNÝ PRIESTOR	104,02
108	NÁJOMNÝ PRIESTOR	207,40
109	NÁJOMNÝ PRIESTOR	189,50
110	OSOBNÝ VÝŤAH	11,90
1.NP SPOLU		681,25

Autor:
Ing. arch. Anna Gočová
Ing. arch. Dávid Goč

ATELIÉR *Gam*
Nám. A. Hlinku 27, Ružomberok
<http://www.gam.frage.sk>

Investor: BHAS a.s., Vavrečka

Obchodné centrum MARINA
Námestovo

Stupeň: Štúdia

Obsah: Pôdorys 1.NP

1:200

08-2024

Výkres: **02**