


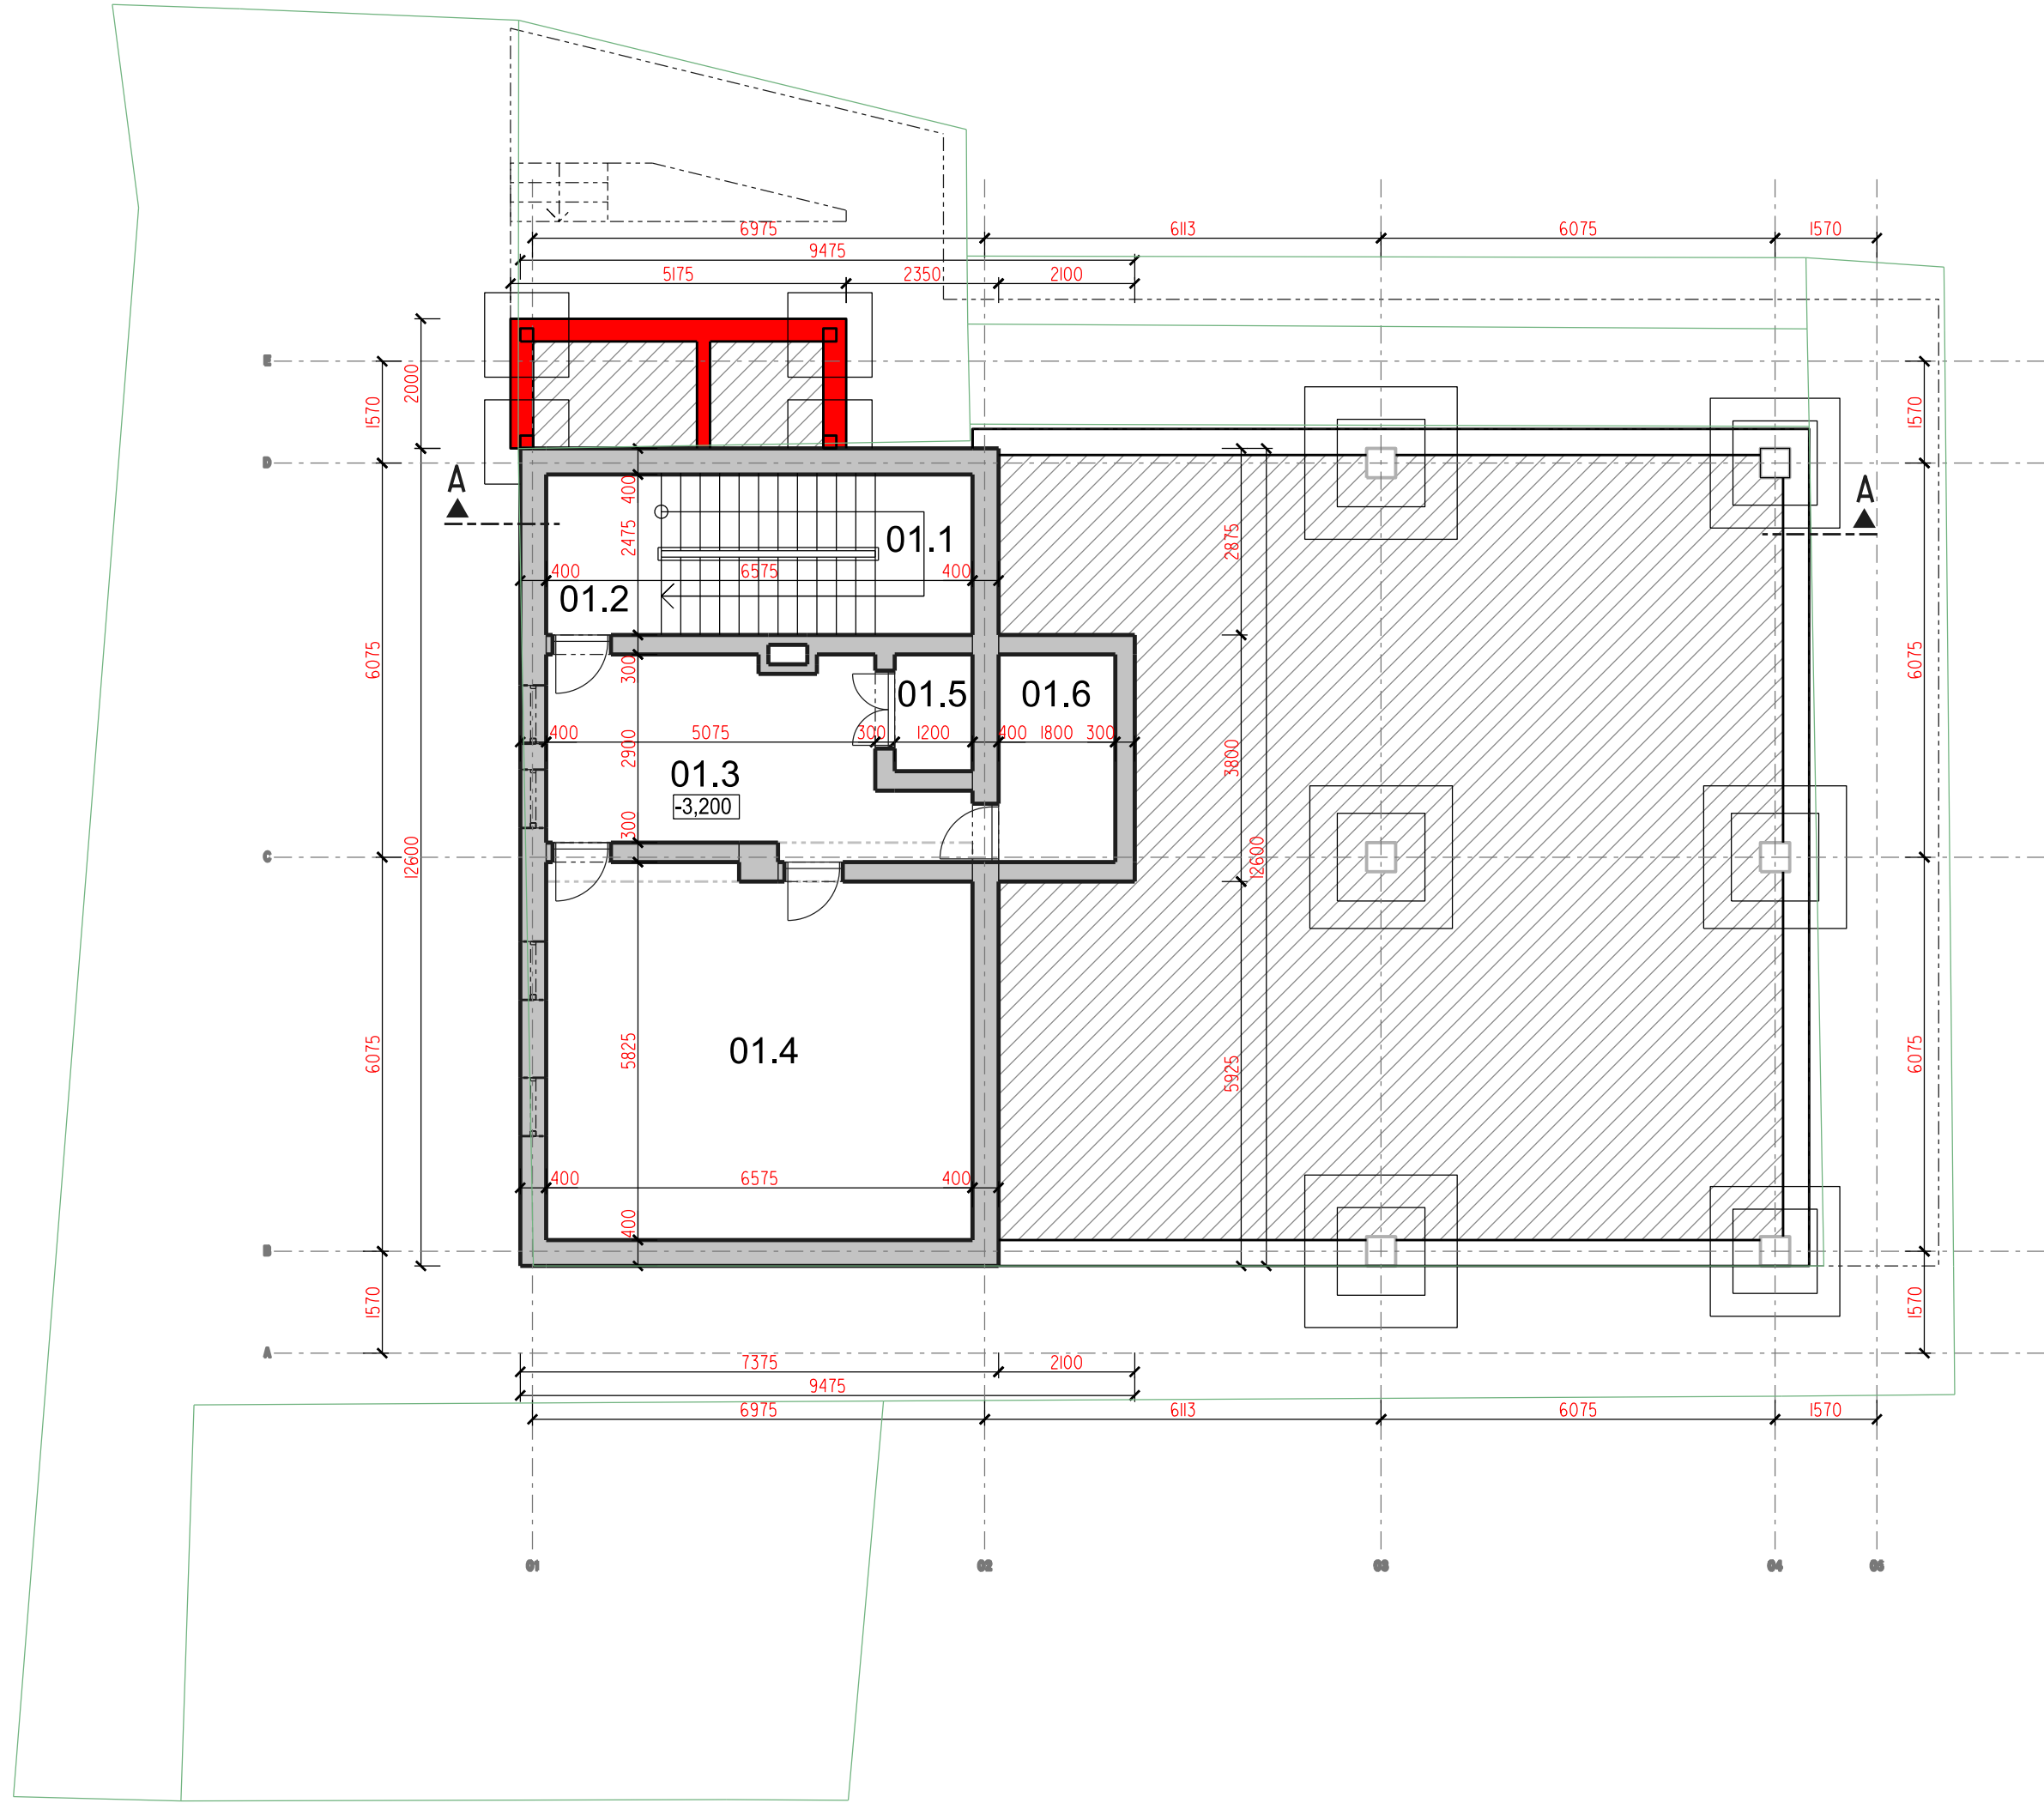

Č.M.	ÚČEL MIESTNOSTI	PLOCHA (m2)
01.1	SCHODISKO	11,55
01.2	CHODBA	4,39
01.3	KOTOLŇA	17,00
01.4	SKLAD	37,58
01.5	ŠACHTA VÝŤAHU	2,16
01.6	STROJOVNĀ VÝŤAHU	5,76
SPOLU CELKOM:		78,44

— KATASTRÁLNE HRANICE

LEGENDA:

- STÁVAJÚCE KONŠTRUKCIE
- NAVRHOVANÉ KONŠTRUKCIE



Autor: Ing. arch. Marián Goč
Ing. arch. David Goč
Ing. arch. Martin Kollár

ATELIÉR *Gm* s.r.o.
Nám. A. Hlinku 27, Ružomberok

Klient: BHAS, sro; 029 01 Vavrečka 311

Akcia: POLYFUNKČNÝ DOM 26/1;2
NÁMESTOVO

Mierka: 1:100 Stupeň: ŠTÚDIA Dátum: 03-2025

Obsah: PÔDORYS 1.PP Výkres: 02