


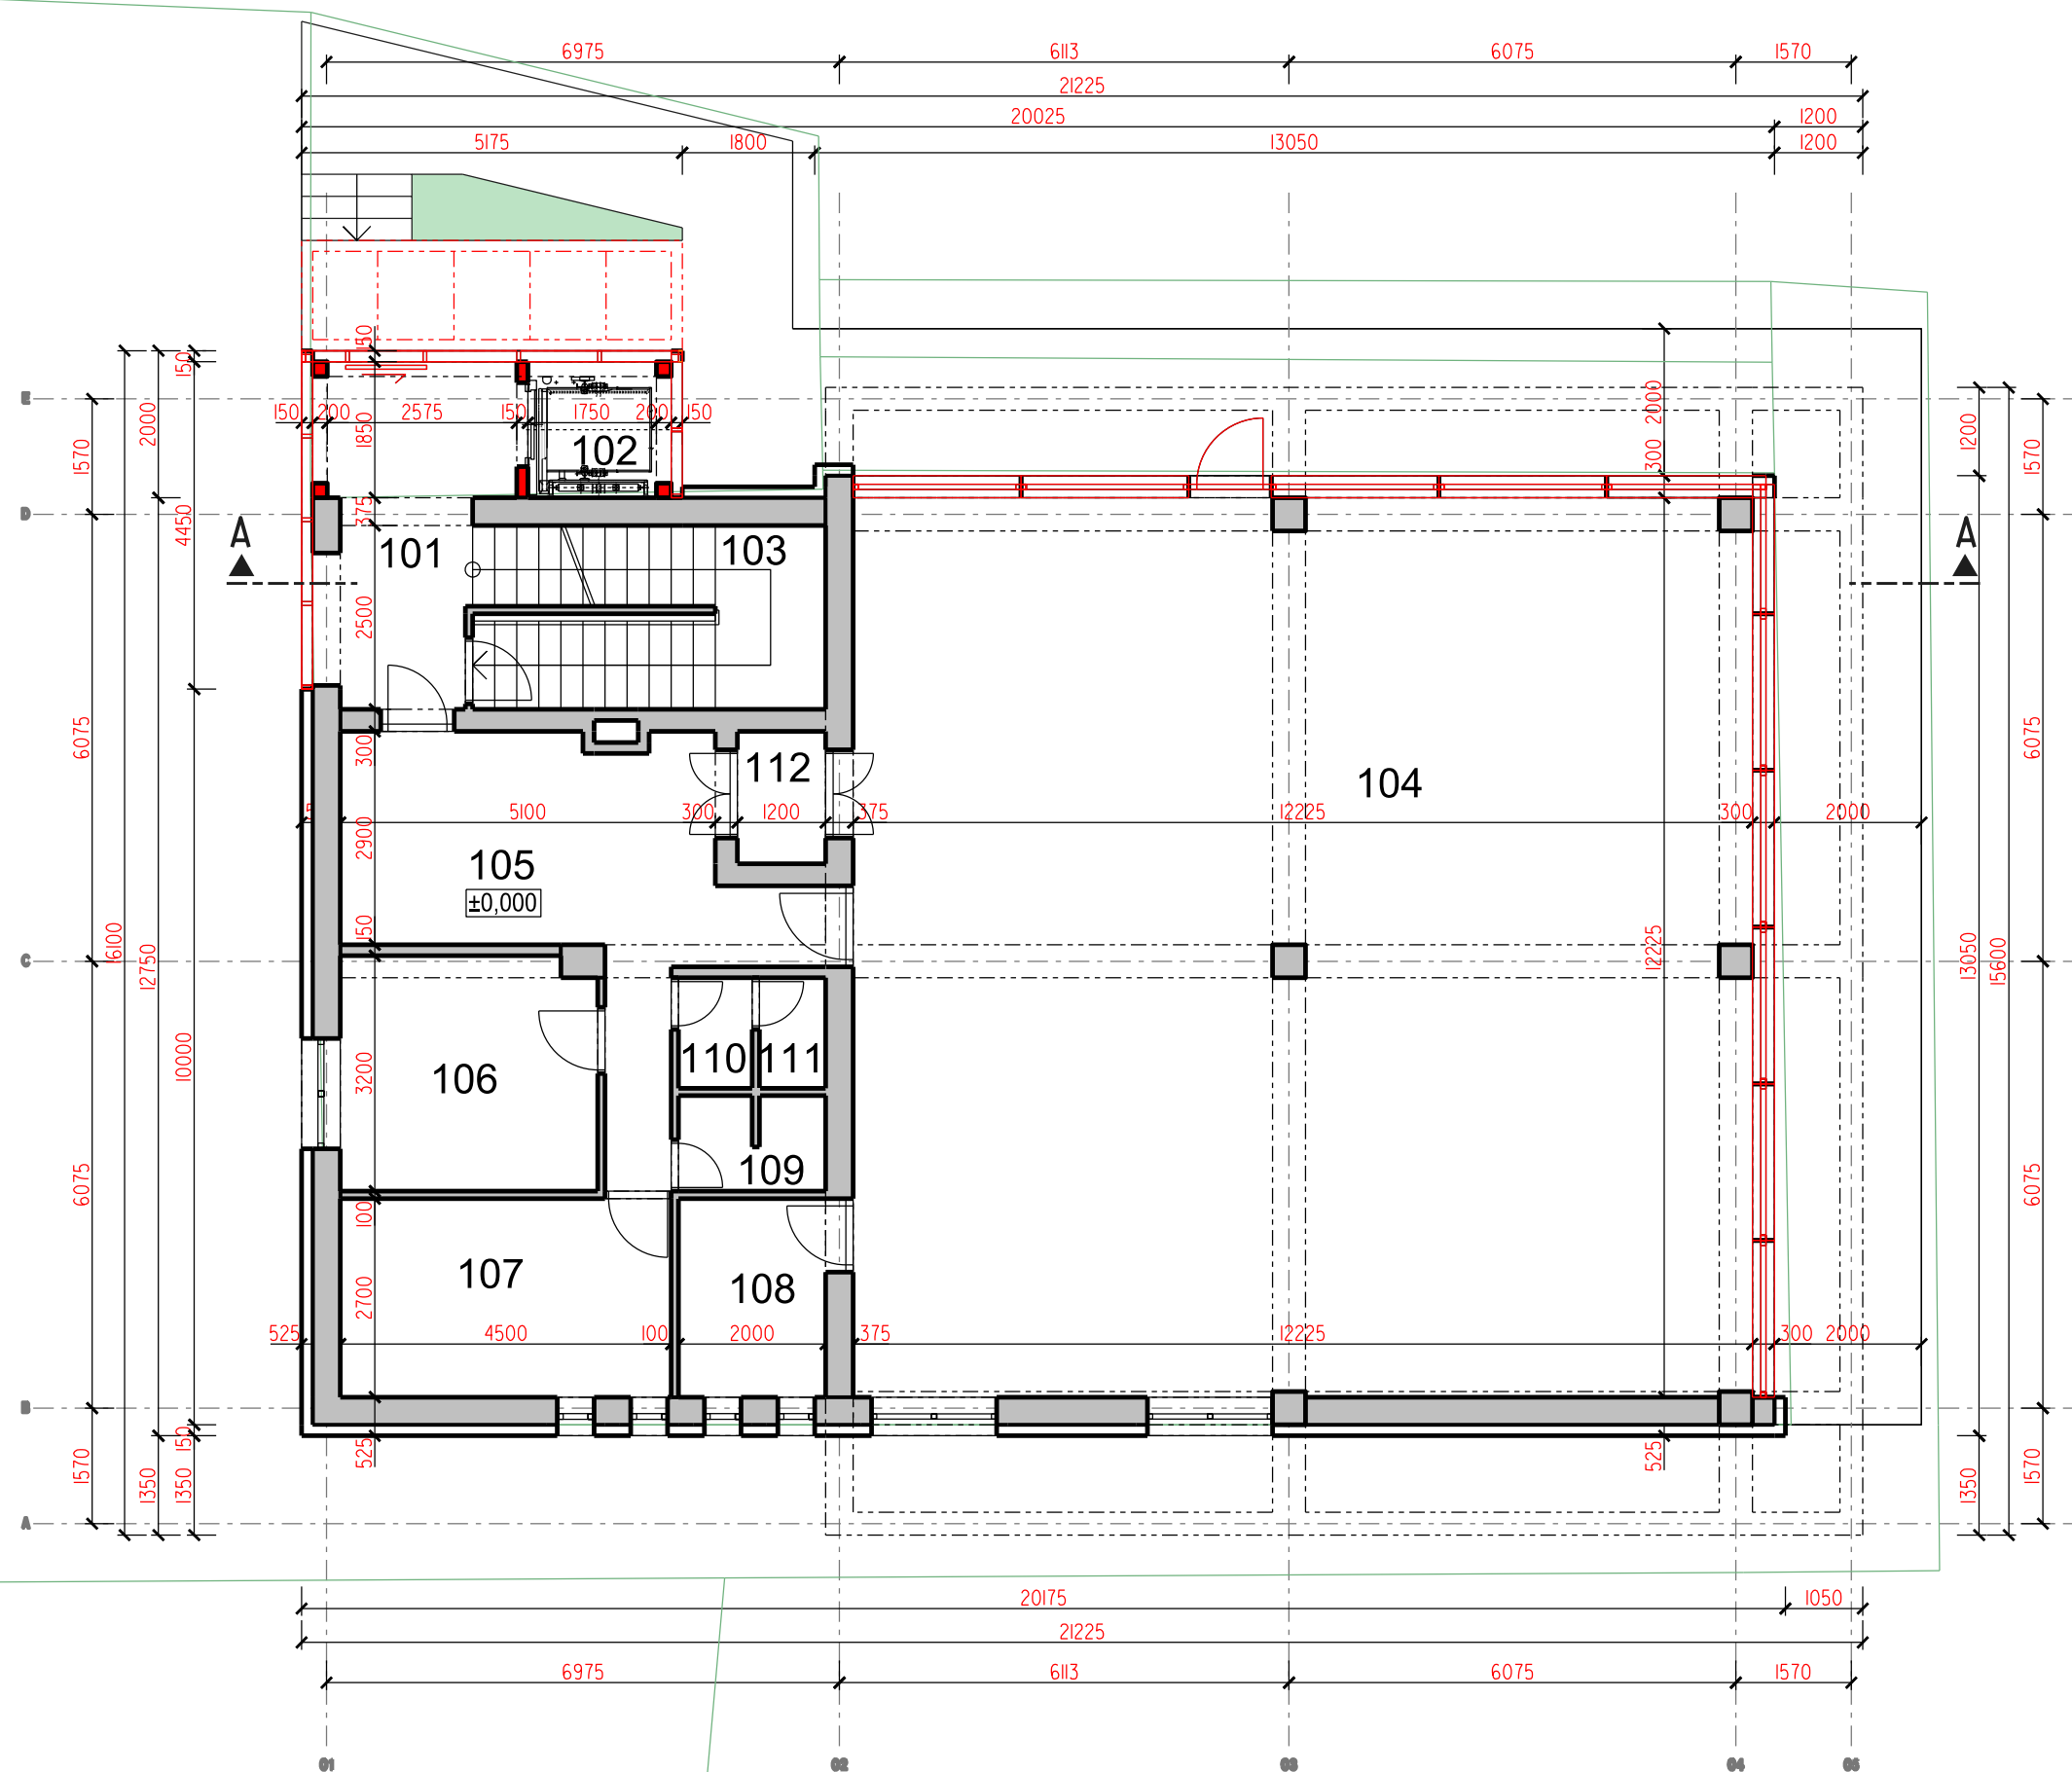

Č.M.	ÚČEL MIESTNOSTI	PLOCHA (m2)
101	ZÁDVERIE	11,13
102	VÝŤAH	3,53
103	SCHODISKO	11,67
104	ADMIN. BANKA	148,57
105	CHODBA	19,91
106	KANCELÁRIA	11,05
107	VEDÚCI	12,15
108	KUCHYŇKA	5,68
109	HYGIENA	2,53
110	HYGIENA	1,50
111	HYGIENA	1,35
112	VÝŤAHOVÁ ŠACHTA	2,16
SPOLU CELKOM:		231,23

— KATASTRÁLNE HRANICE

LEGENDA:

- STÁVAJÚCE KONŠTRUKCIE
- NAVRHOVANÉ KONŠTRUKCIE



Autor: Ing. arch. Marián Goč
Ing. arch. David Goč
Ing. arch. Martin Kollár



ATELIÉR GAM s.r.o.
Nám. A. Hlinku 27, Ružomberok

Klient: BHAS, sro; 029 01 Vavrečka 311

Akcia: POLYFUNKČNÝ DOM 26/1;2
NÁMESTOVO

Mierka: 1:100 Stupeň: ŠTÚDIA Dátum: 03-2025

Obsah: PÔDORYS 1.NP Výkres: 03