


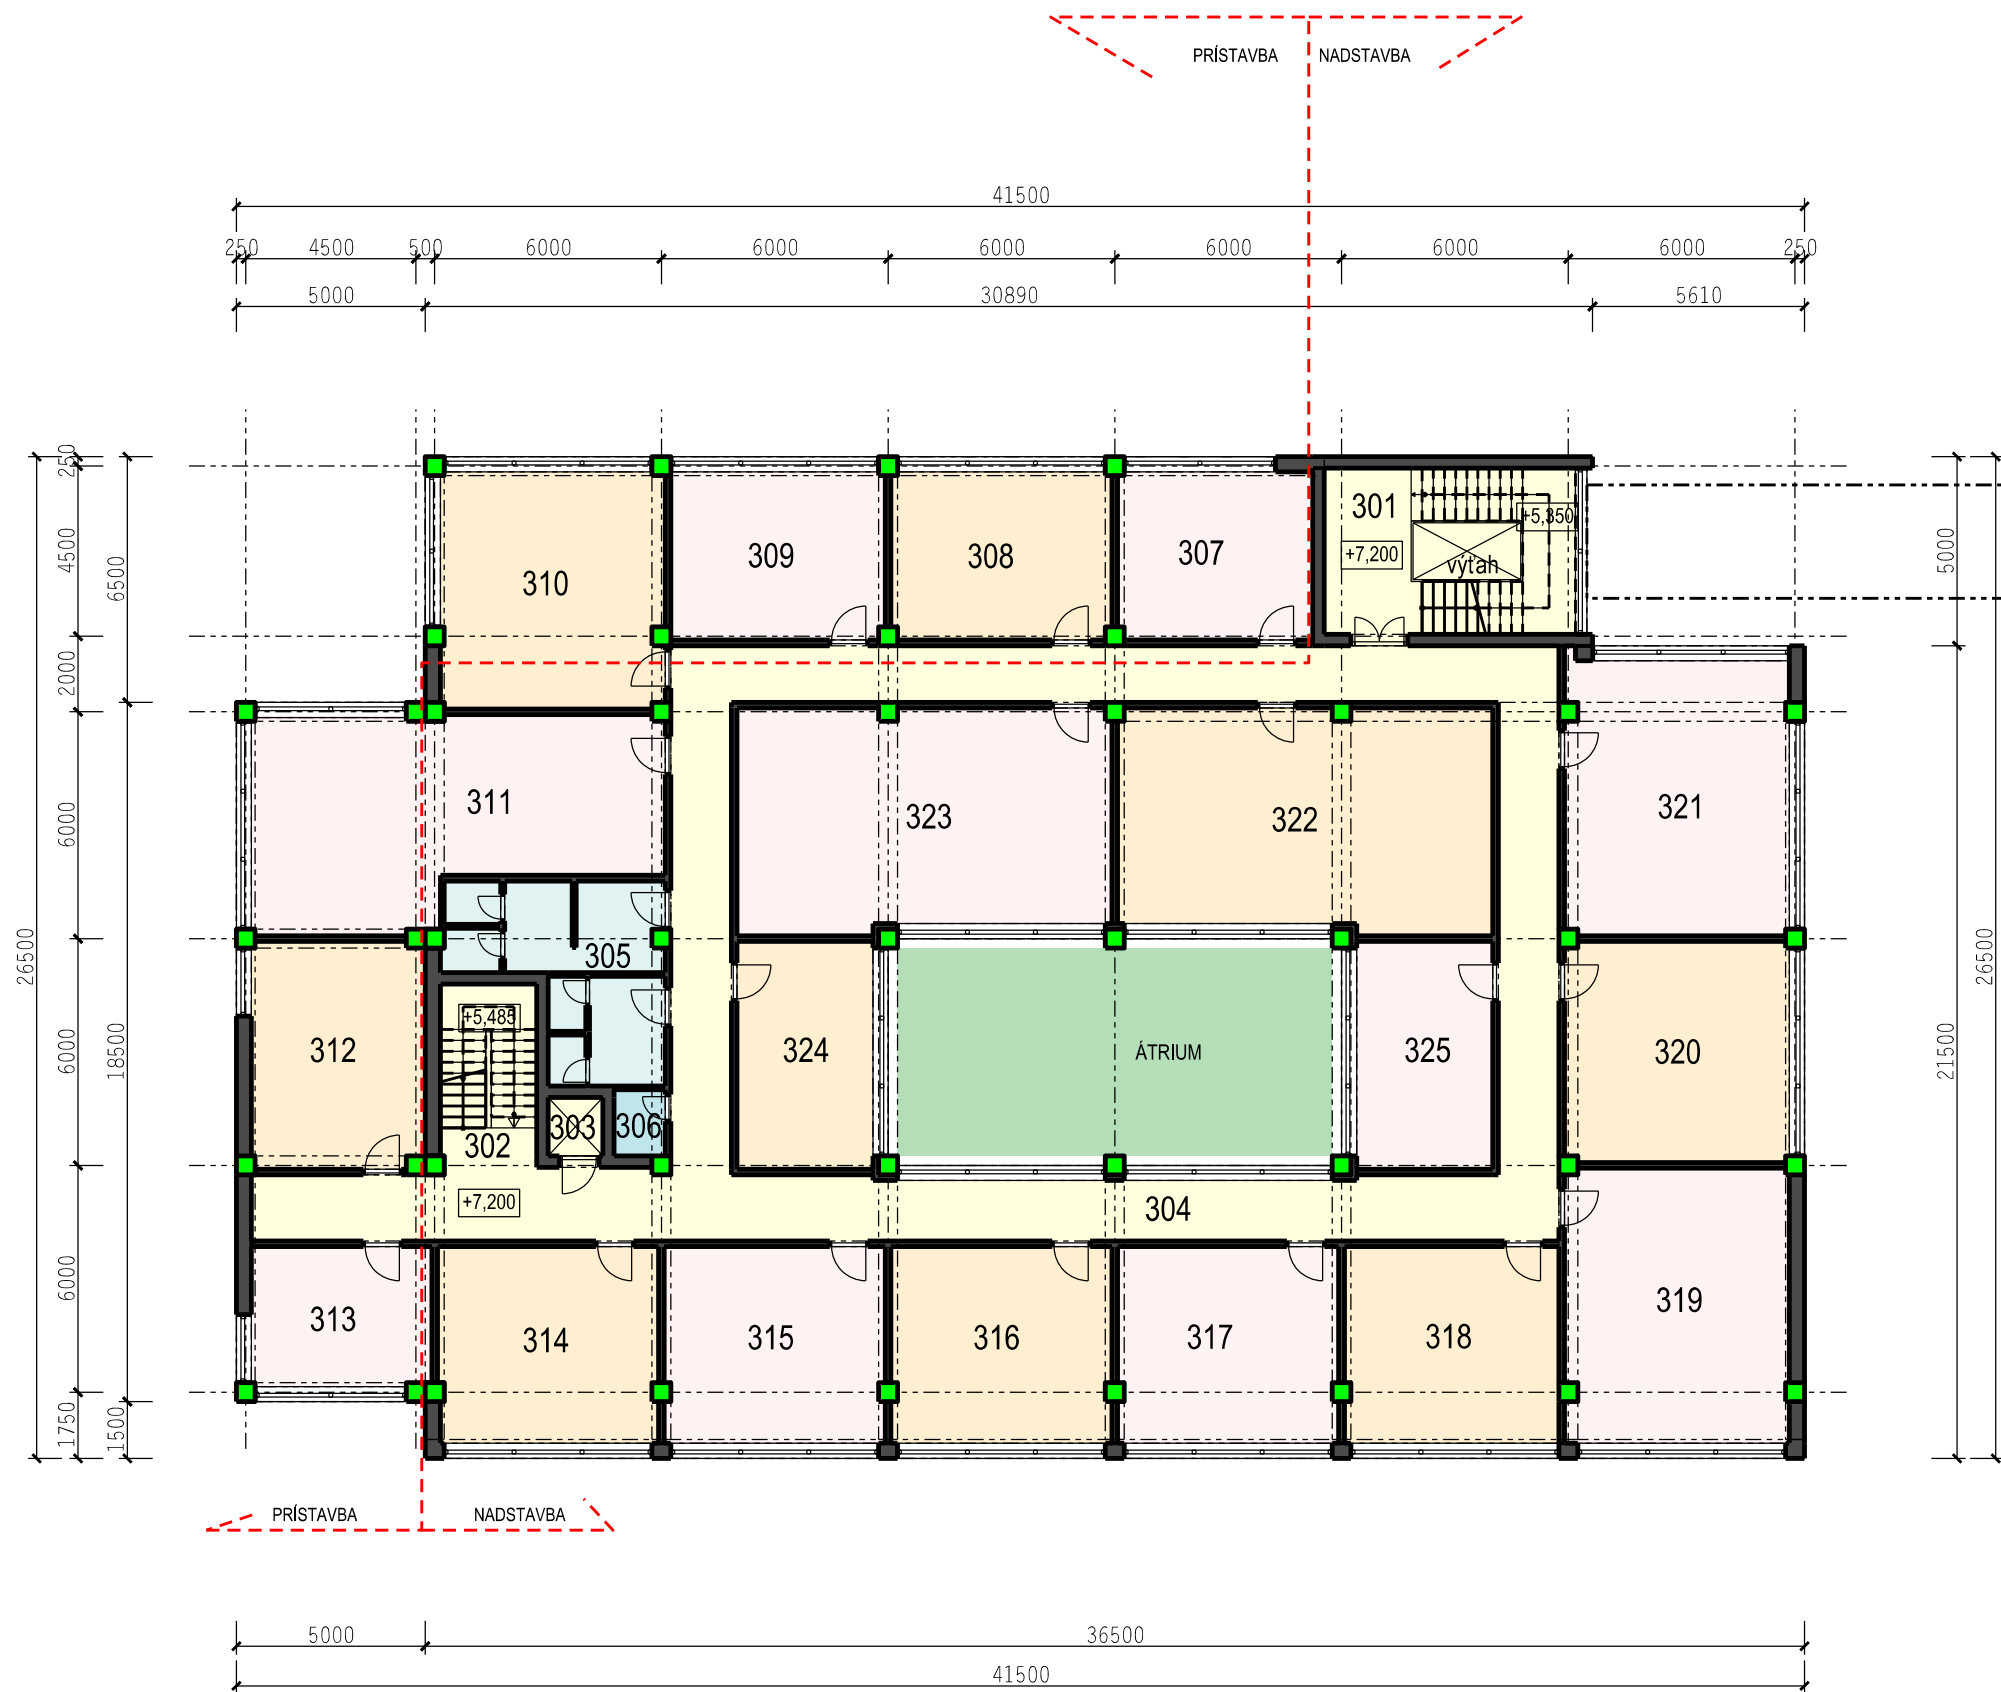

Č.M.	ÚČEL MIESTNOSTI	PLOCHA (m2)
301	SCHODISKO	29,26
302	SCHODISKO	9,72
303	VÝŤAH	2,25
304	CHODBA	137,60
305	WC	22,38
306	UPRATOVAČKA	2,36
307	NÁJOMNÝ PRIESTOR	22,91
308	NÁJOMNÝ PRIESTOR	25,87
309	NÁJOMNÝ PRIESTOR	25,70
310	NÁJOMNÝ PRIESTOR	36,99
311	NÁJOMNÝ PRIESTOR	53,81
312	NÁJOMNÝ PRIESTOR	27,40
313	NÁJOMNÝ PRIESTOR	17,59
314	NÁJOMNÝ PRIESTOR	30,16
315	NÁJOMNÝ PRIESTOR	30,25
316	NÁJOMNÝ PRIESTOR	30,25
317	NÁJOMNÝ PRIESTOR	30,25
318	NÁJOMNÝ PRIESTOR	29,42
319	NÁJOMNÝ PRIESTOR	42,98
320	NÁJOMNÝ PRIESTOR	34,65
321	NÁJOMNÝ PRIESTOR	43,10
322	NÁJOMNÝ PRIESTOR	57,51
323	NÁJOMNÝ PRIESTOR	57,51
324	NÁJOMNÝ PRIESTOR	21,69
325	NÁJOMNÝ PRIESTOR	21,69
3.NP SPOLU		843,30