


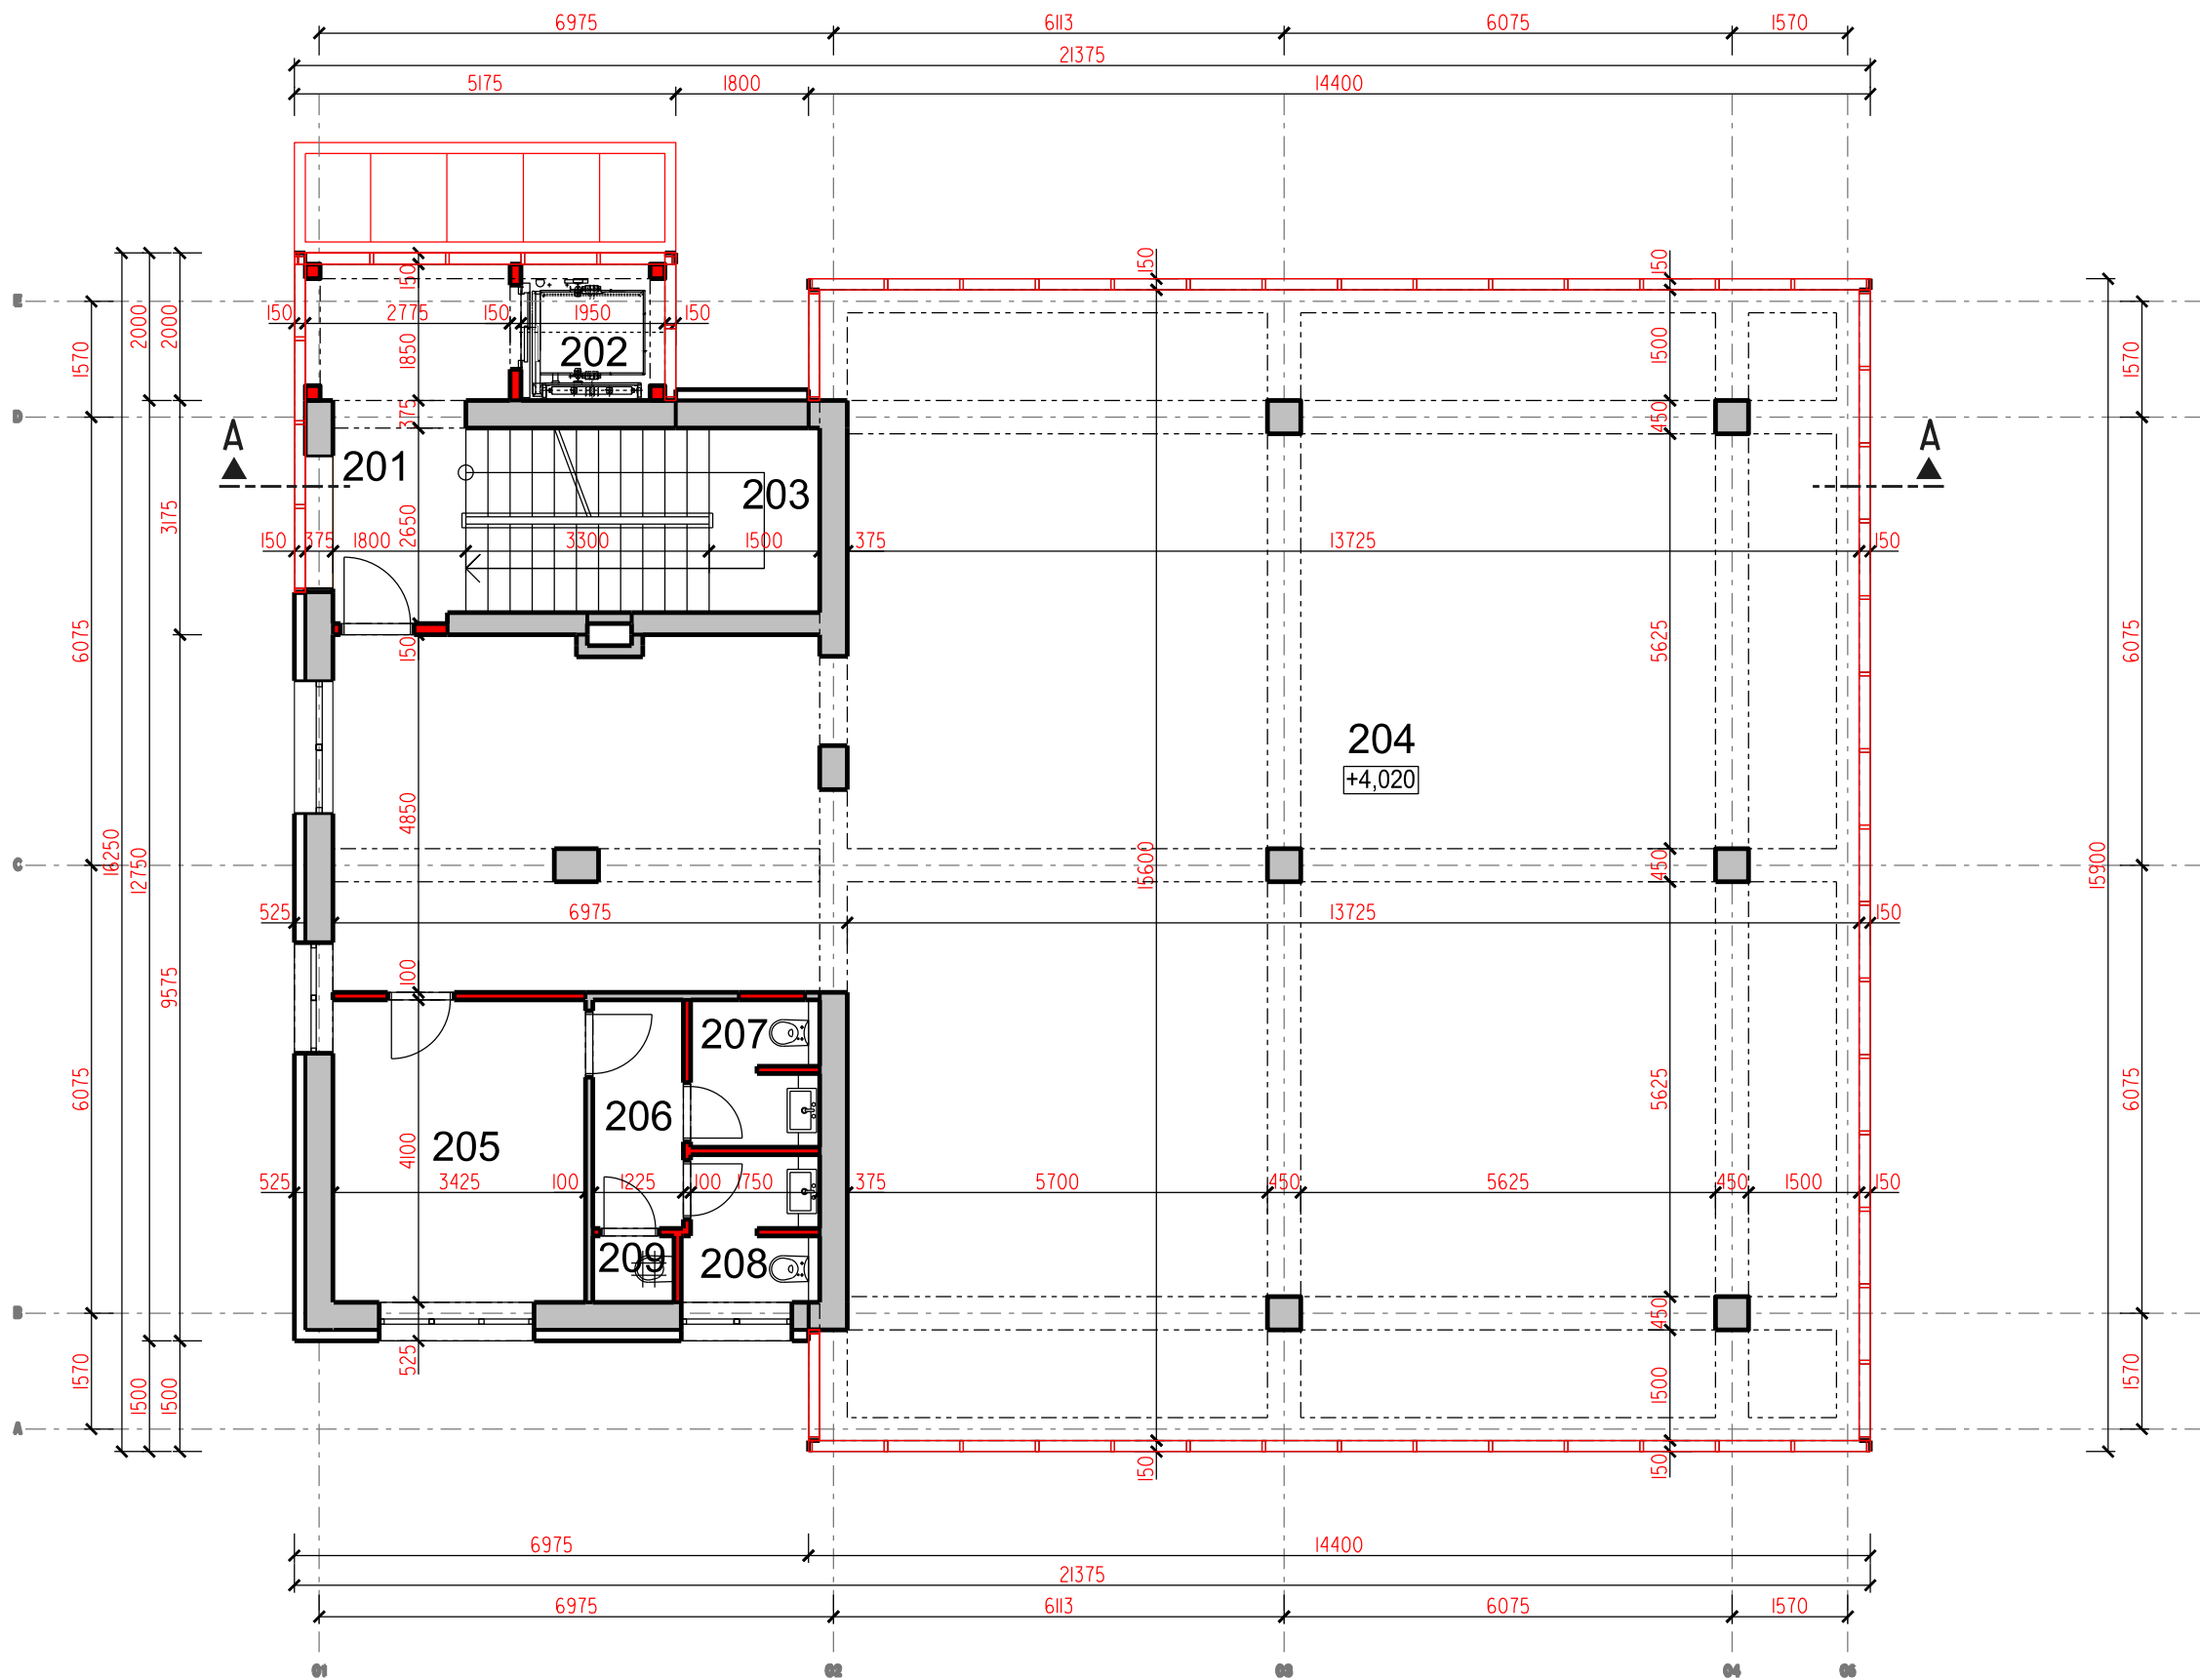

| Č.M.          | ÚČEL MIESTNOSTI | PLOCHA (m2) |
|---------------|-----------------|-------------|
| 201           | CHODBA          | 10,63       |
| 202           | VÝŤAH           | 3,53        |
| 203           | SCHODISKO       | 11,67       |
| 204           | SLUŽBY OBCHOD   | 246,98      |
| 205           | SKLAD           | 14,04       |
| 206           | CHODBA          | 3,80        |
| 207           | WC ŽENY         | 3,42        |
| 208           | WC MUŽI         | 3,53        |
| 209           | UPRAT. KOMORA   | 0,99        |
| SPOLU CELKOM: |                 | 298,59      |

LEGENDA:

- STÁVAJÚCE KONŠTRUKCIE
- NAVRHOVANÉ KONŠTRUKCIE

Autor: Ing. arch. Marián Goč  
Ing. arch. David Goč  
Ing. arch. Martin Kollár

ATELIÉR *Gm* s.r.o.  
Nám. A. Hlinku 27, Ružomberok

Klient: BHAS, sro; 029 01 Vavrečka 311

Akcia: POLYFUNKČNÝ DOM 26/1;2  
NÁMESTOVO

Mierka: 1:100      Stupeň: ŠTÚDIA      Dátum: 03-2025

Obsah: PÔDORYS 2.NP      Výkres: 04