


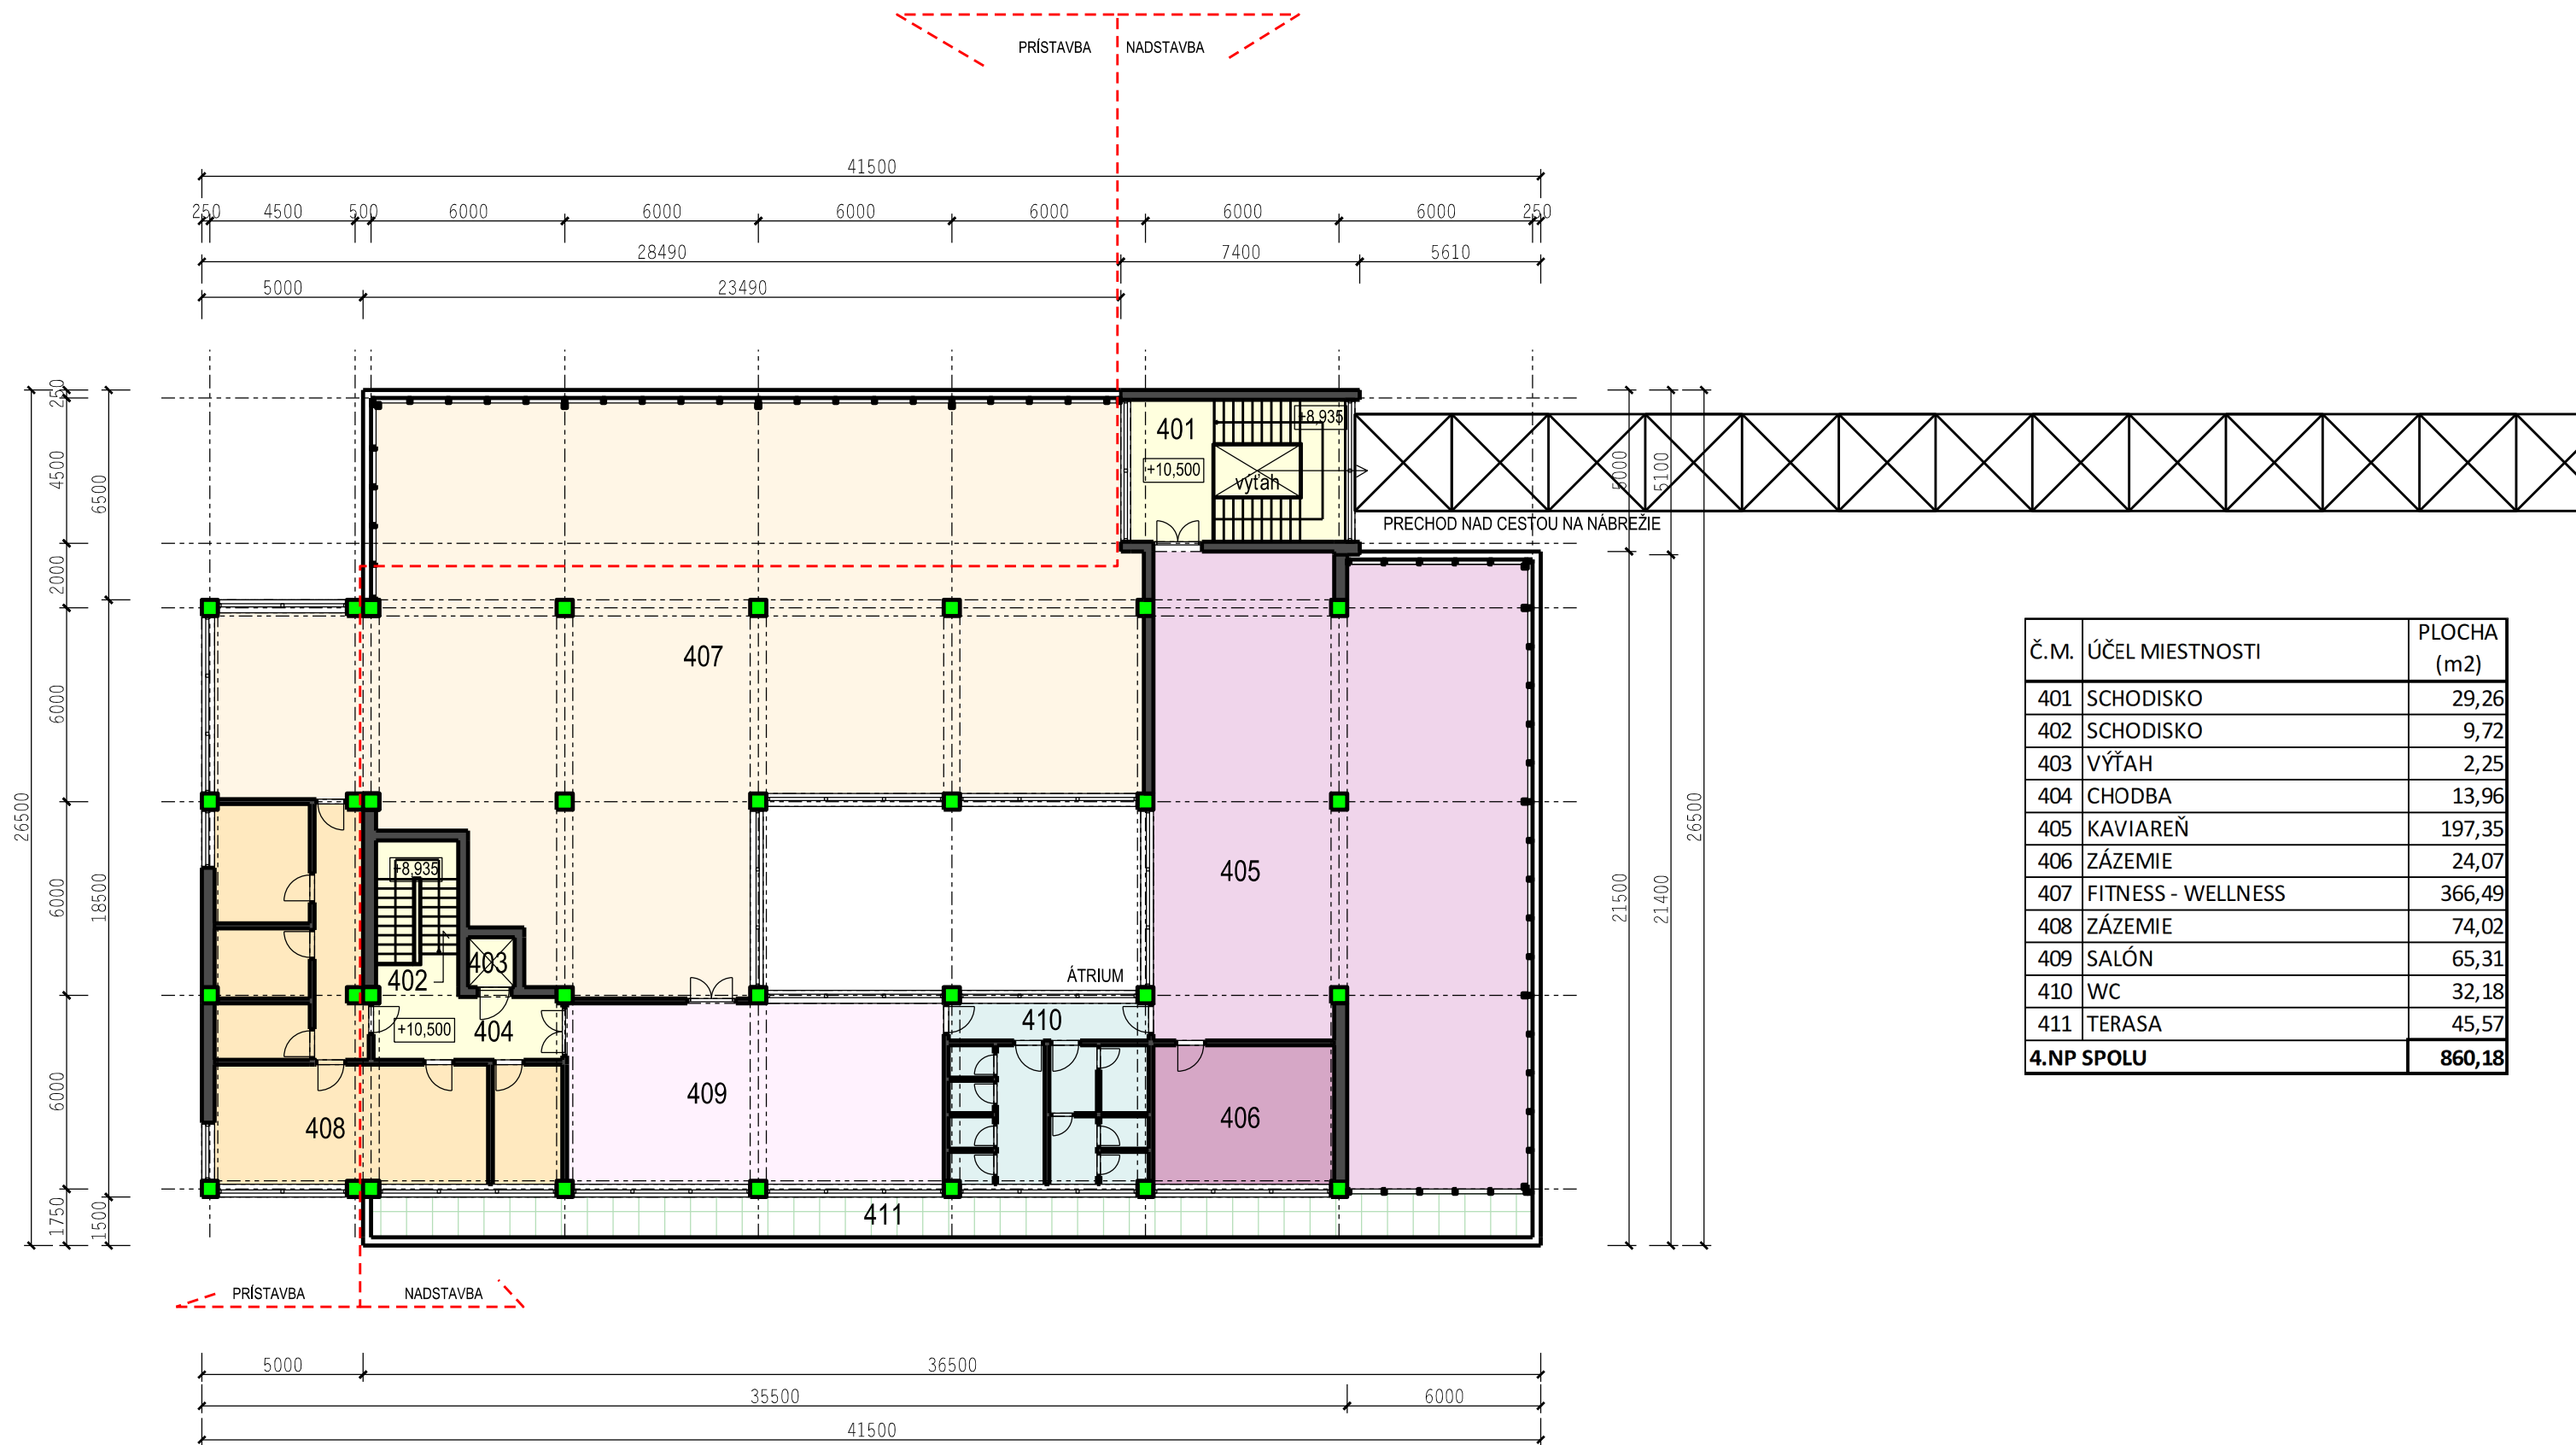

Č.M.	ÚČEL MIESTNOSTI	PLOCHA (m2)
401	SCHODISKO	29,26
402	SCHODISKO	9,72
403	VÝŤAH	2,25
404	CHODBA	13,96
405	KAVIAREŇ	197,35
406	ZÁZEMIE	24,07
407	FITNESS - WELLNESS	366,49
408	ZÁZEMIE	74,02
409	SALÓN	65,31
410	WC	32,18
411	TERASA	45,57
4.NP SPOLU		860,18

Autor:
Ing. arch. Anna Gočová
Ing. arch. Dávid Goč

ATELIÉR *Gam*
Nám. A. Hlinku 27, Ružomberok
<http://www.gam.frage.sk>

Investor: BHAS a.s., Vavrečka

Obchodné centrum MARINA
Námestovo

Stupeň: Štúdia

Obsah: Pôdorys 4.NP

1:200

Výkres: **05**

08-2024