


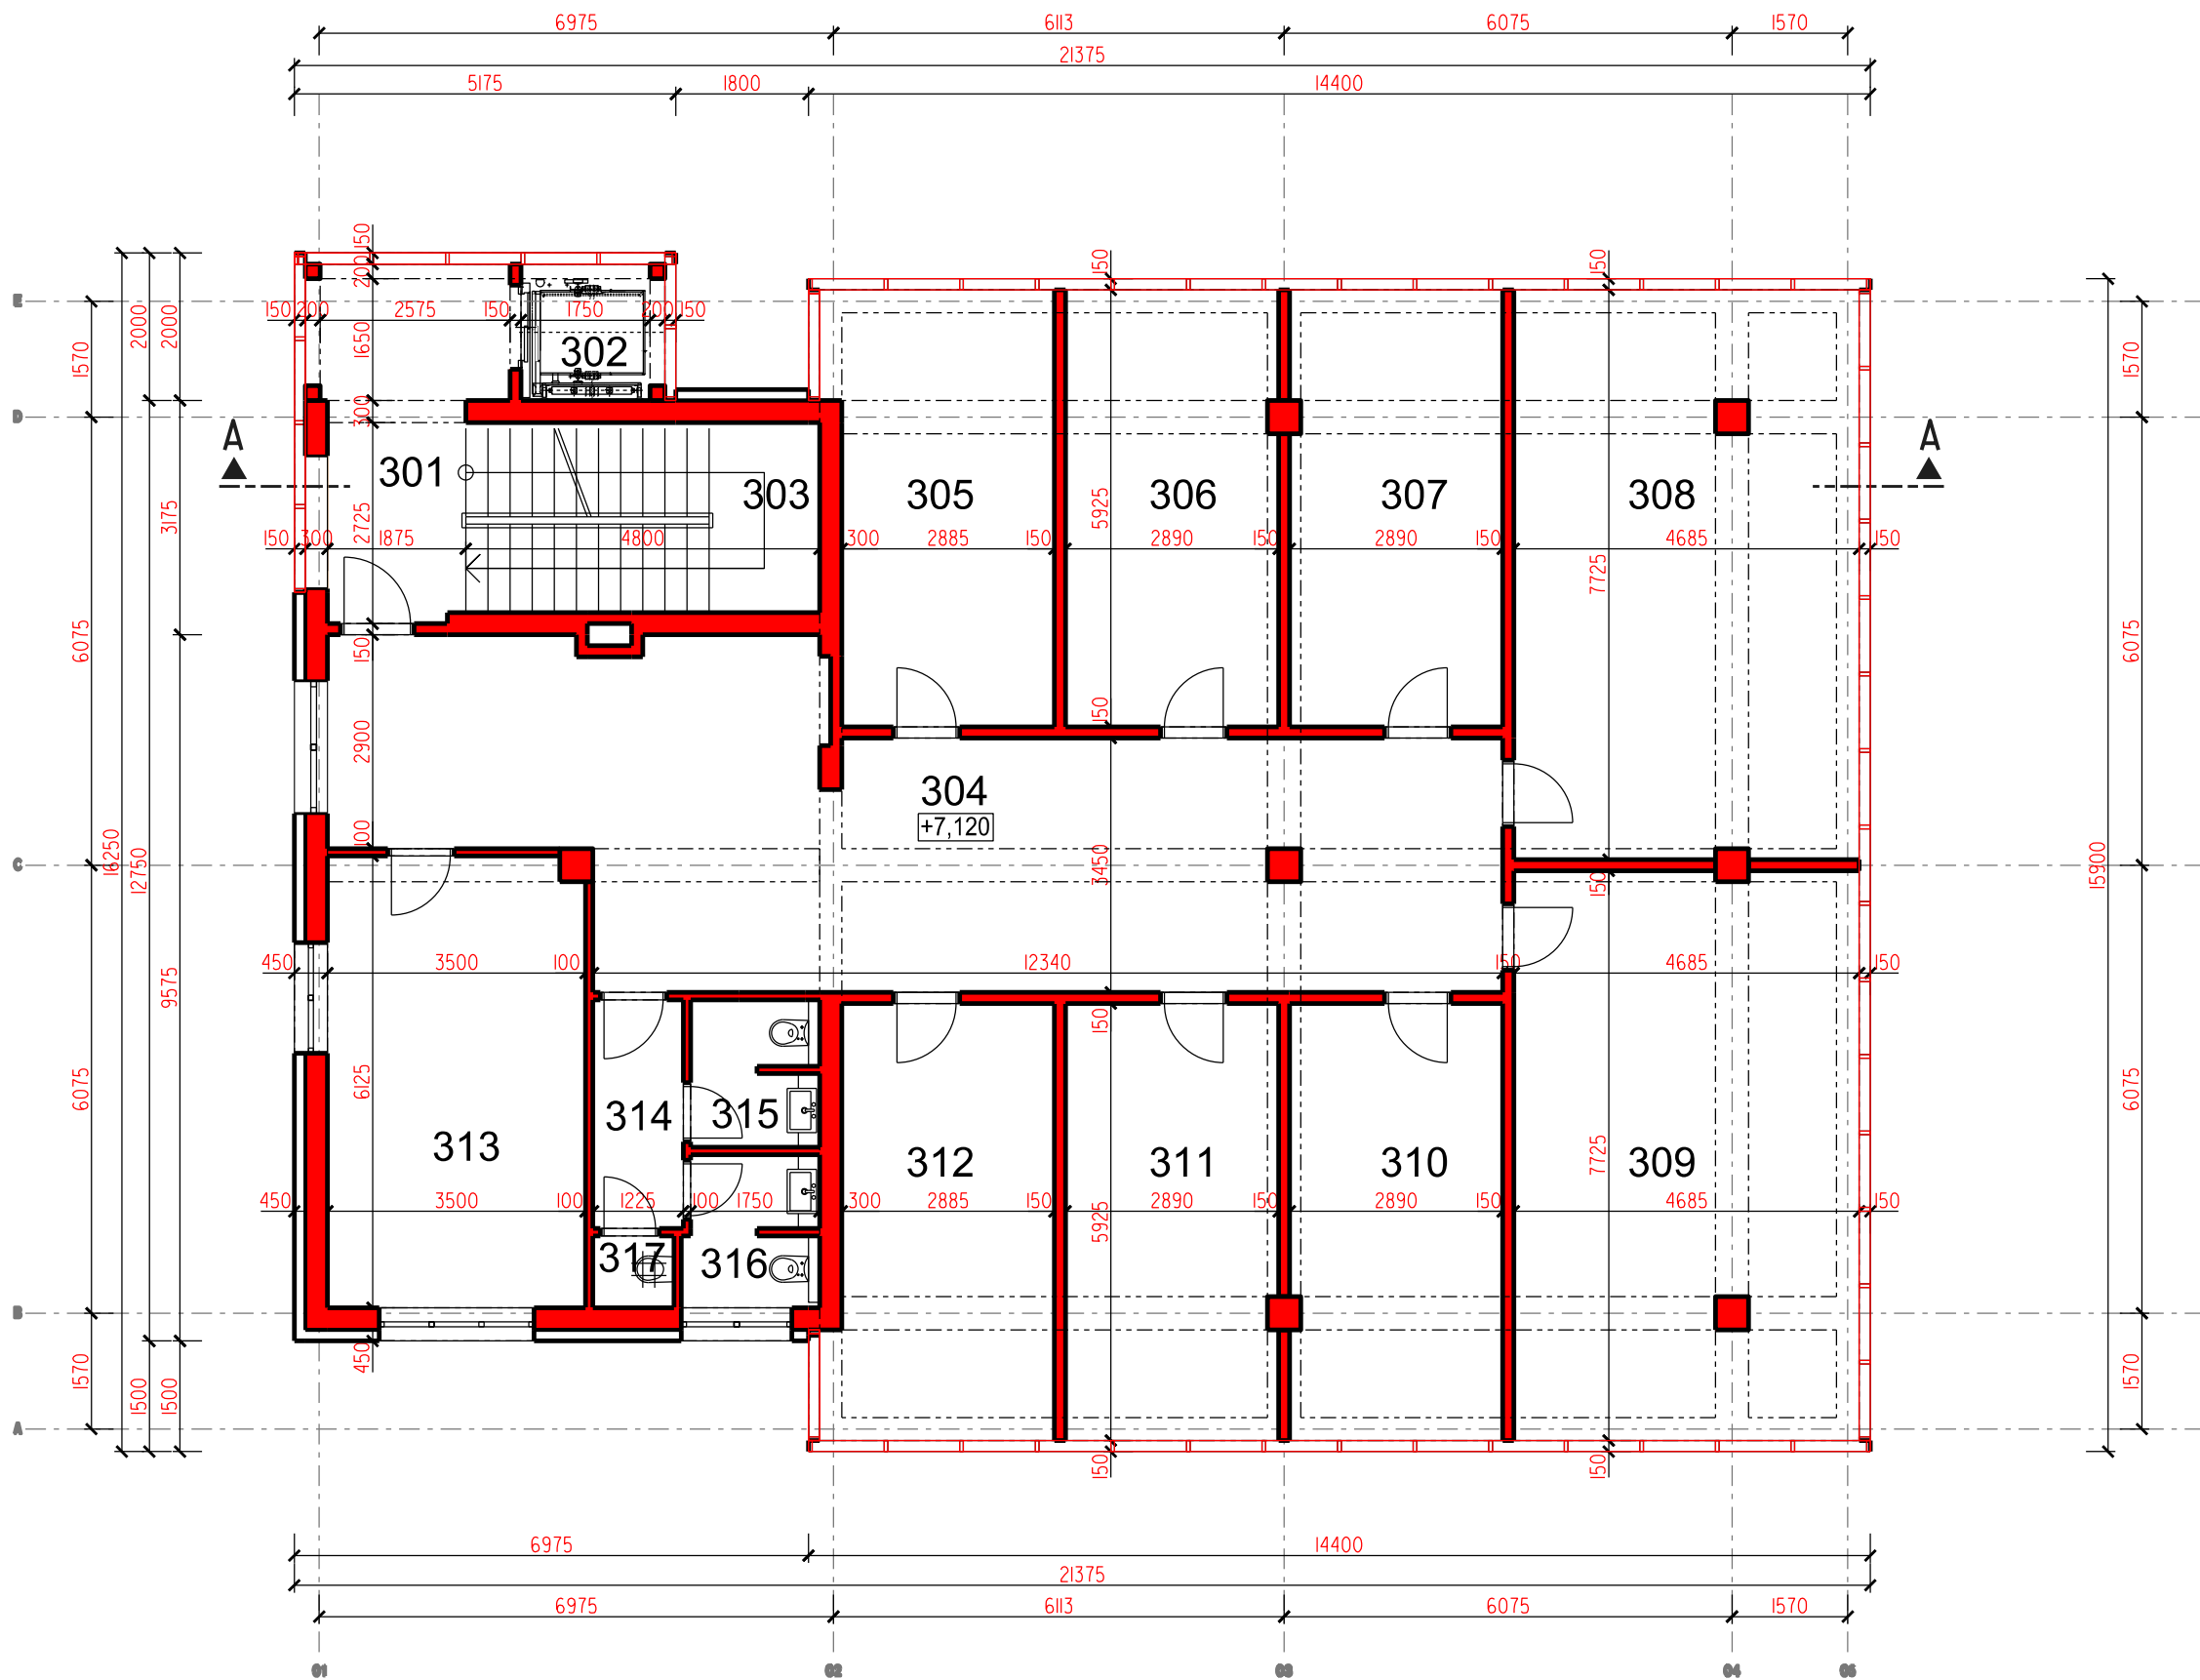

Č.M.	ÚČEL MIESTNOSTI	PLOCHA (m2)
301	CHODBA	10,69
302	VÝŤAH	3,53
303	SCHODISKO	12,03
304	CHODBA	56,81
305	KANCELÁRIA	17,54
306	KANCELÁRIA	17,06
307	KANCELÁRIA	17,04
308	KANCELÁRIA	35,94
309	KANCELÁRIA	35,94
310	KANCELÁRIA	17,04
311	KANCELÁRIA	17,06
312	KANCELÁRIA	17,54
313	KANCELÁRIA	21,32
314	CHODBA	3,80
315	WC ŽENY	3,42
316	WC ŽENY	3,67
317	UPRAT. KOMORA	1,07
SPOLU CELKOM:		291,50

LEGENDA:

- STÁVAJÚCE KONŠTRUKCIE
- NAVRHOVANÉ KONŠTRUKCIE

Autor: Ing. arch. Marián Goč
Ing. arch. David Goč
Ing. arch. Martin Kollár

ATELIÉR *Gm* s.r.o.
Nám. A. Hlinku 27, Ružomberok

Klient: BHAS, sro; 029 01 Vavrečka 311

Akcia: POLYFUNKČNÝ DOM 26/1;2
NÁMESTOVO

Mierka: 1:100 Stupeň: ŠTÚDIA Dátum: 03-2025

Obsah: PÔDORYS 3.NP Výkres: 05