


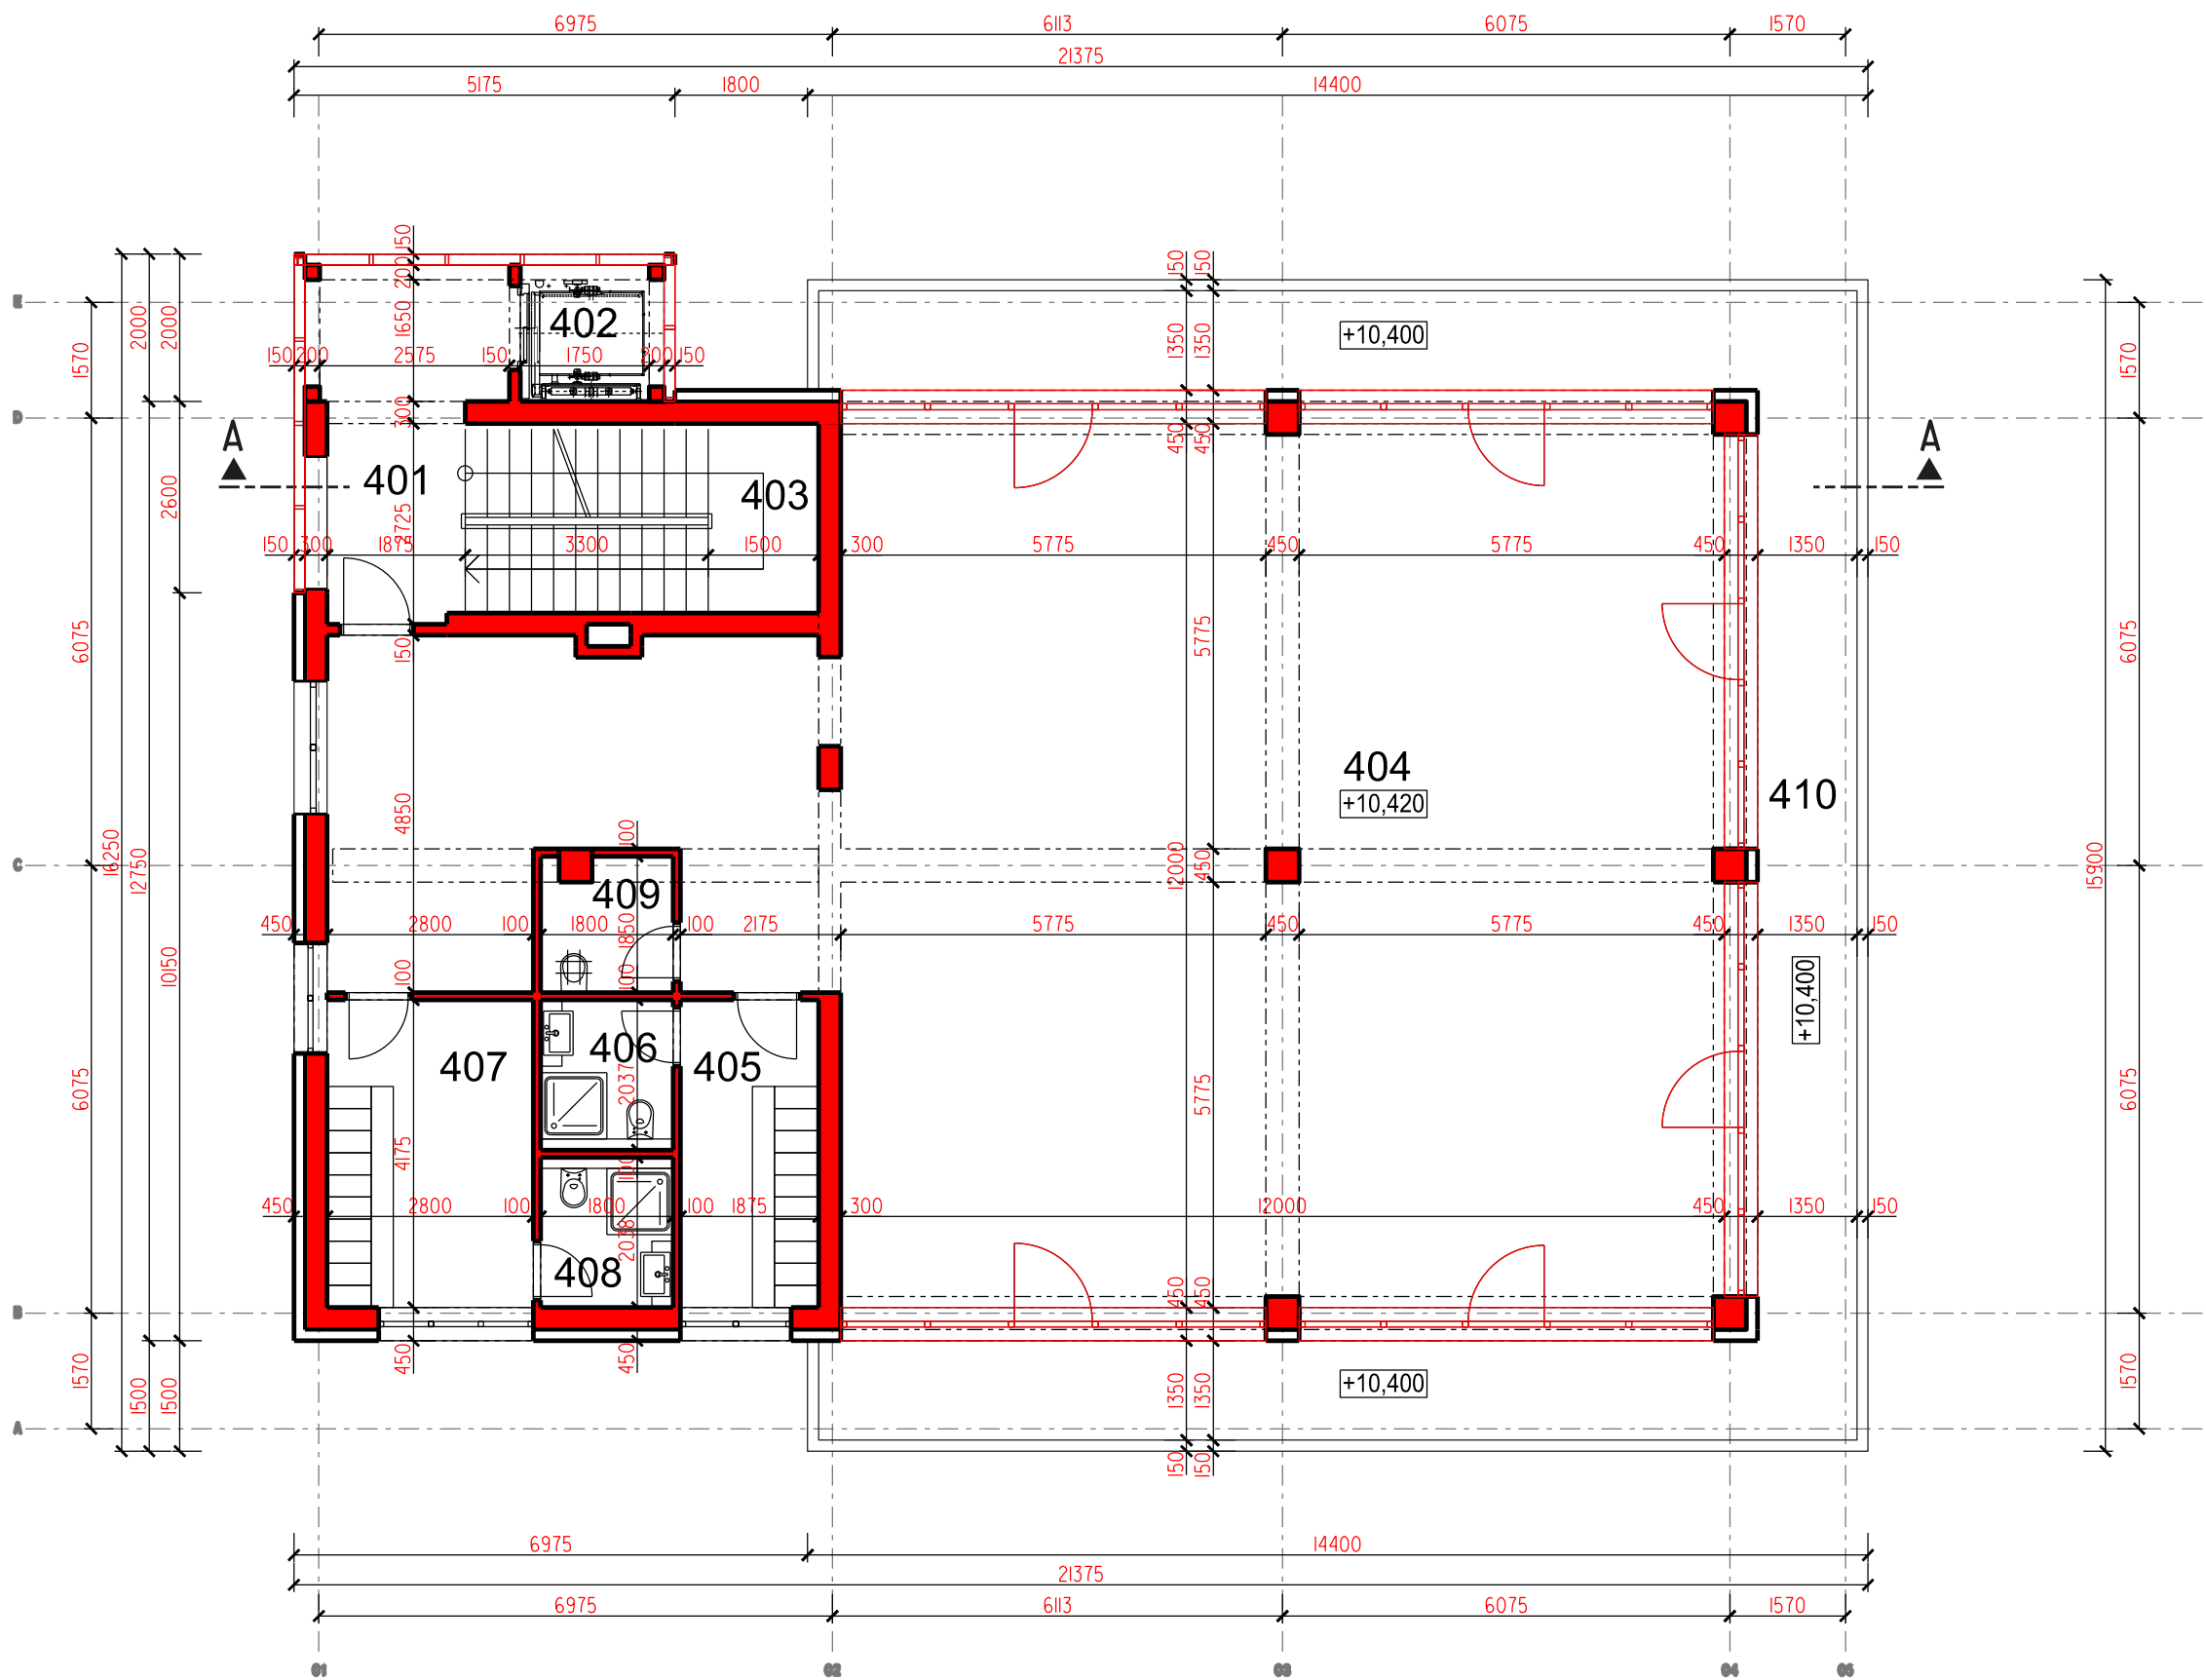

Č.M.	ÚČEL MIESTNOSTI	PLOCHA (m2)
401	CHODBA	10,69
402	VÝŤAH	3,53
403	SCHODISKO	12,03
404	FITNESS	172,94
405	ŠATŇA ŽENY	7,83
406	HYGIENA ŽENY	3,67
407	ŠATŇA MUŽI	11,69
408	HYGIENA MUŽI	3,67
409	UPRAT. KOMORA	3,17
410	TERASA	55,49
SPOLU CELKOM:		284,71

LEGENDA:

	STÁVAJÚCE KONŠTRUKCIE
	NAVRHOVANÉ KONŠTRUKCIE

Autor: Ing. arch. Marián Goč
Ing. arch. David Goč
Ing. arch. Martin Kollár

ATELIÉR *Gm* s.r.o.
Nám. A. Hlinku 27, Ružomberok

Klient: BHAS, sro; 029 01 Vavrečka 311

Akcia: POLYFUNKČNÝ DOM 26/1;2
NÁMESTOVO

Mierka: 1:100 Stupeň: ŠTÚDIA Dátum: 03-2025

Obsah: PÔDORYS 4.NP Výkres: 06