


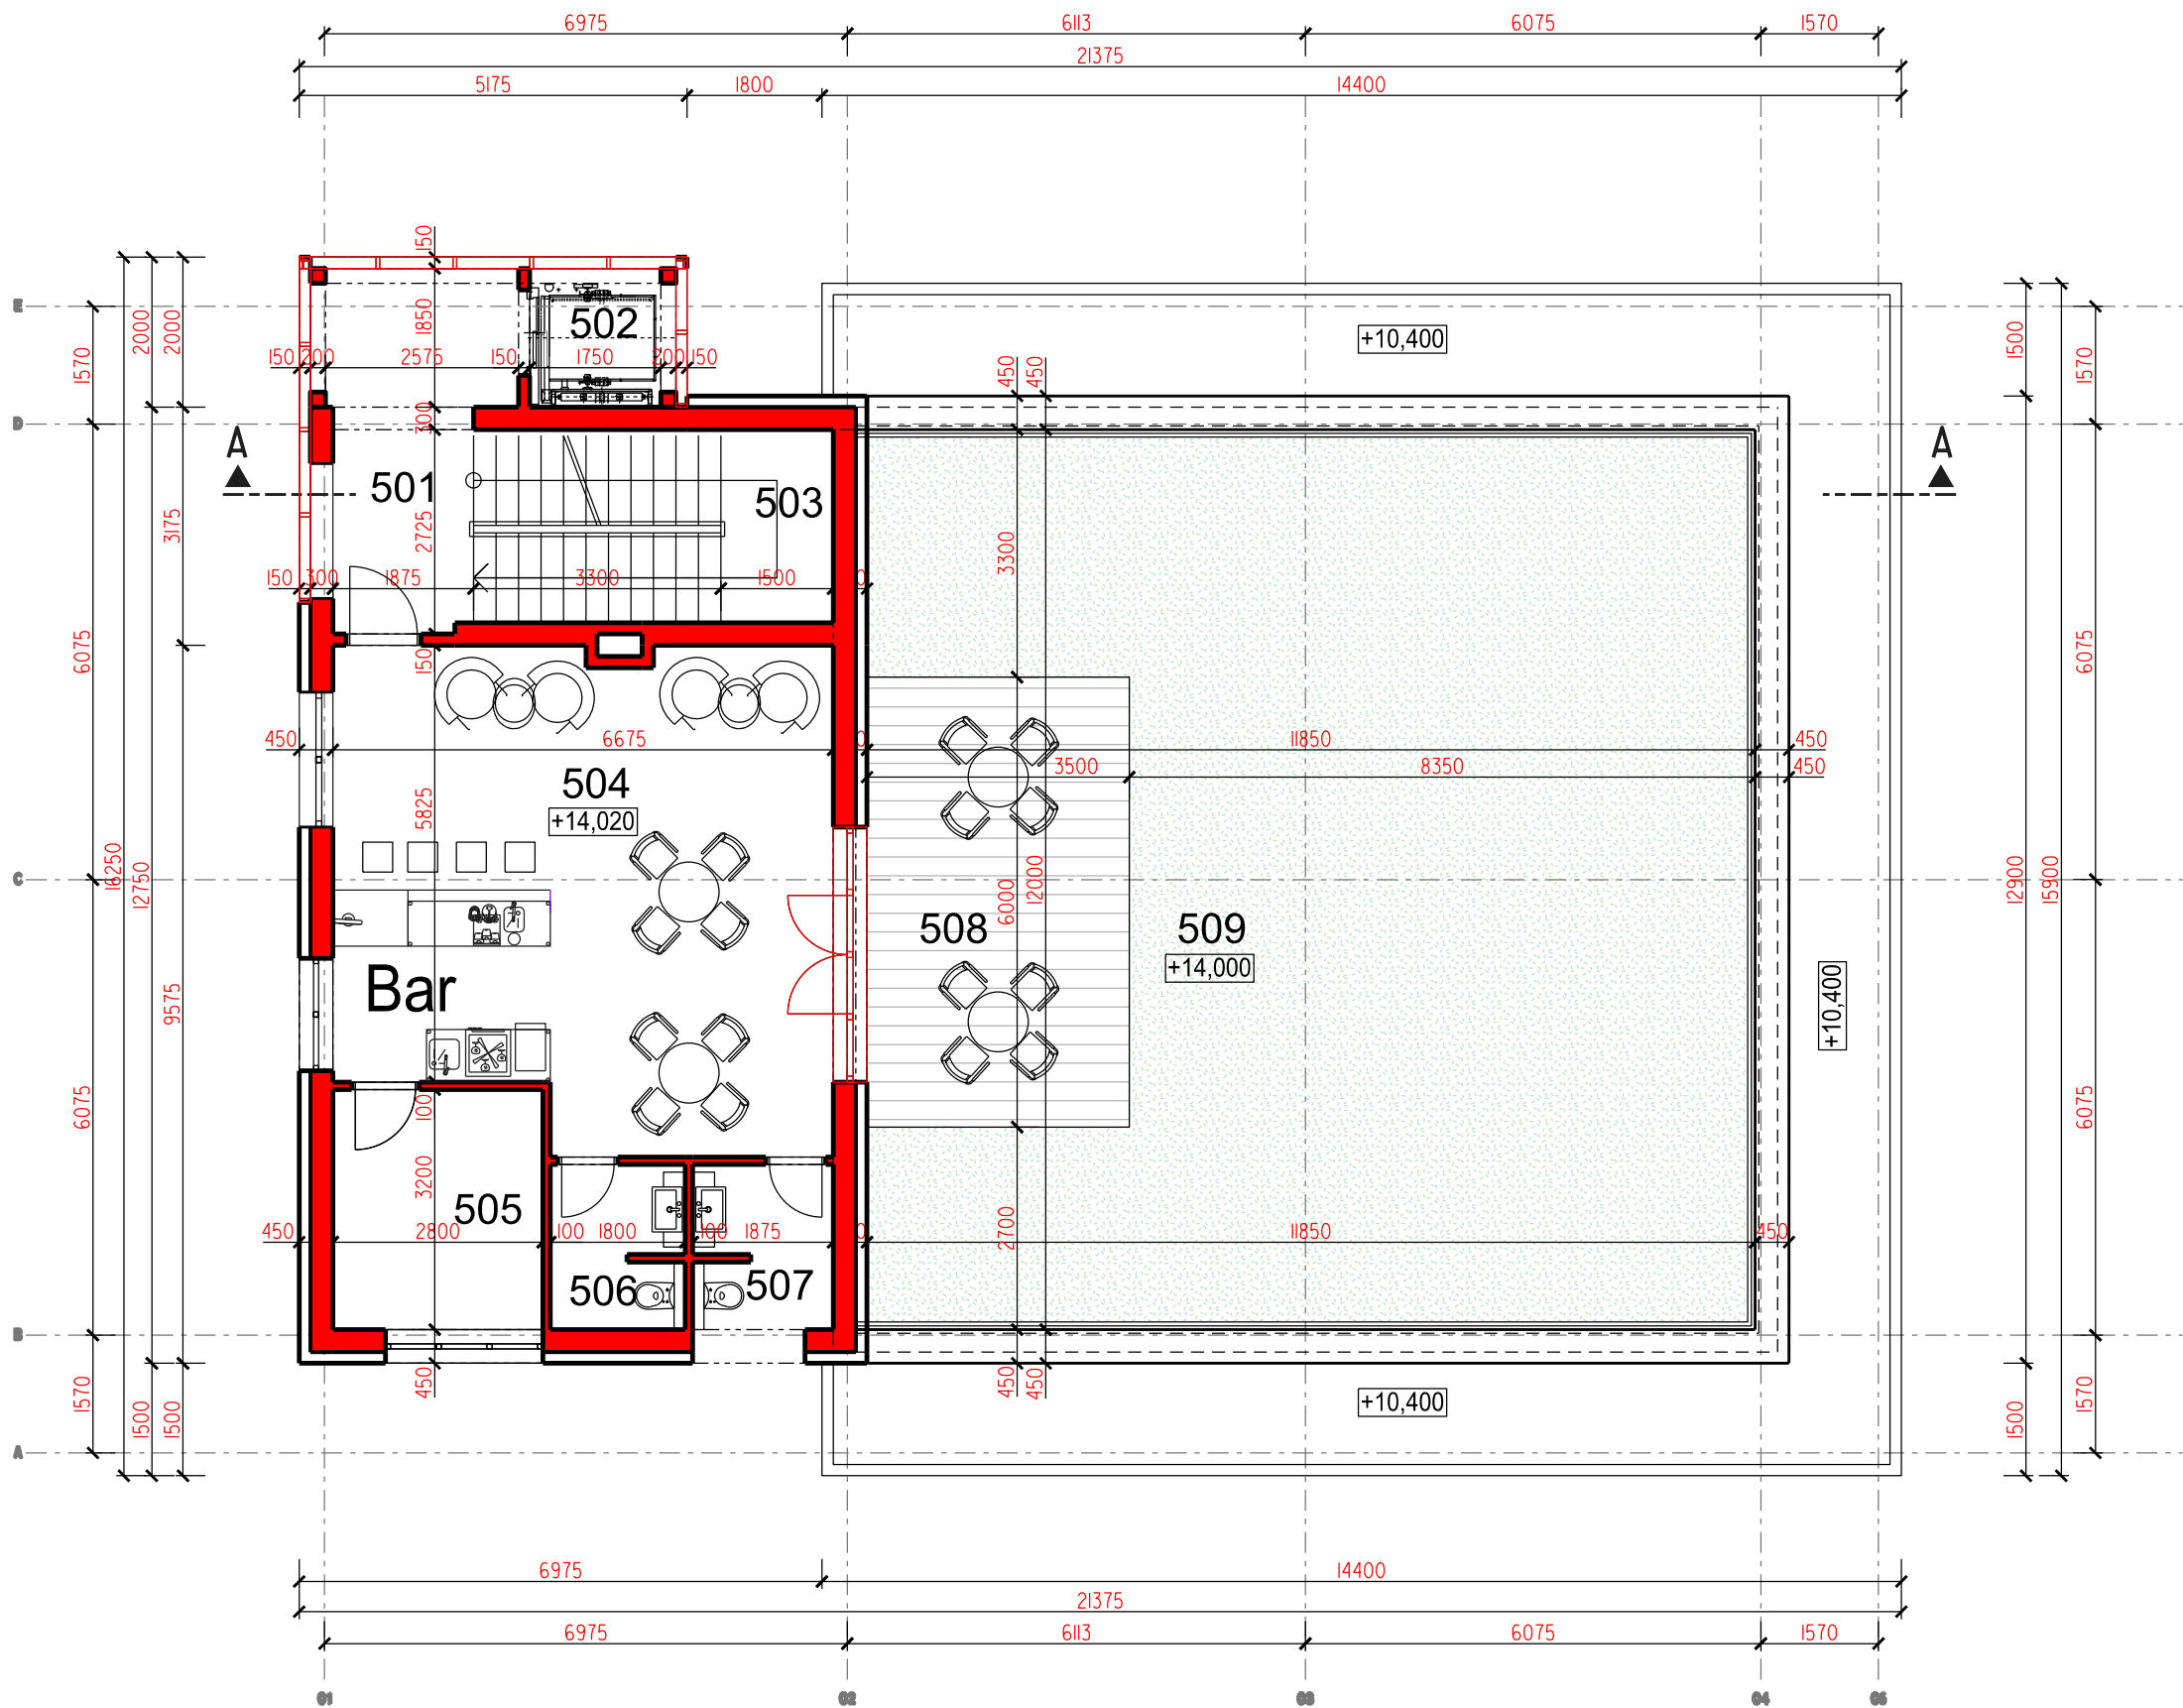

Č.M.	ÚČEL MIESTNOSTI	PLOCHA (m2)
501	CHODBA	10,69
502	VÝŤAH	3,53
503	SCHODISKO	0,00
504	KAVIAREŇ	43,02
505	SKLAD	8,96
506	WC ŽENY	3,88
507	WC MUŽI	4,05
508	TERASA	21,00
509	ZELENÁ STRECHA	121,20
SPOLU CELKOM:		216,33

LEGENDA:

	STÁVAJÚCE KONŠTRUKCIE
	NAVRHOVANÉ KONŠTRUKCIE

	Autor: Ing. arch. Marián Goč Ing. arch. David Goč Ing. arch. Martin Kollár	ATELIÉR s.r.o. Nám. A. Hlinku 27, Ružomberok
Klient: BHAS, sro; 029 01 Vavrečka 311		
Akcia: POLYFUNKČNÝ DOM 26/1;2 NÁMESTOVO		
Mierka: 1:100	Stupeň: ŠTÚDIA	Dátum: 03-2025
Obsah: PÔDORYS 5.NP	Výkres:	07