




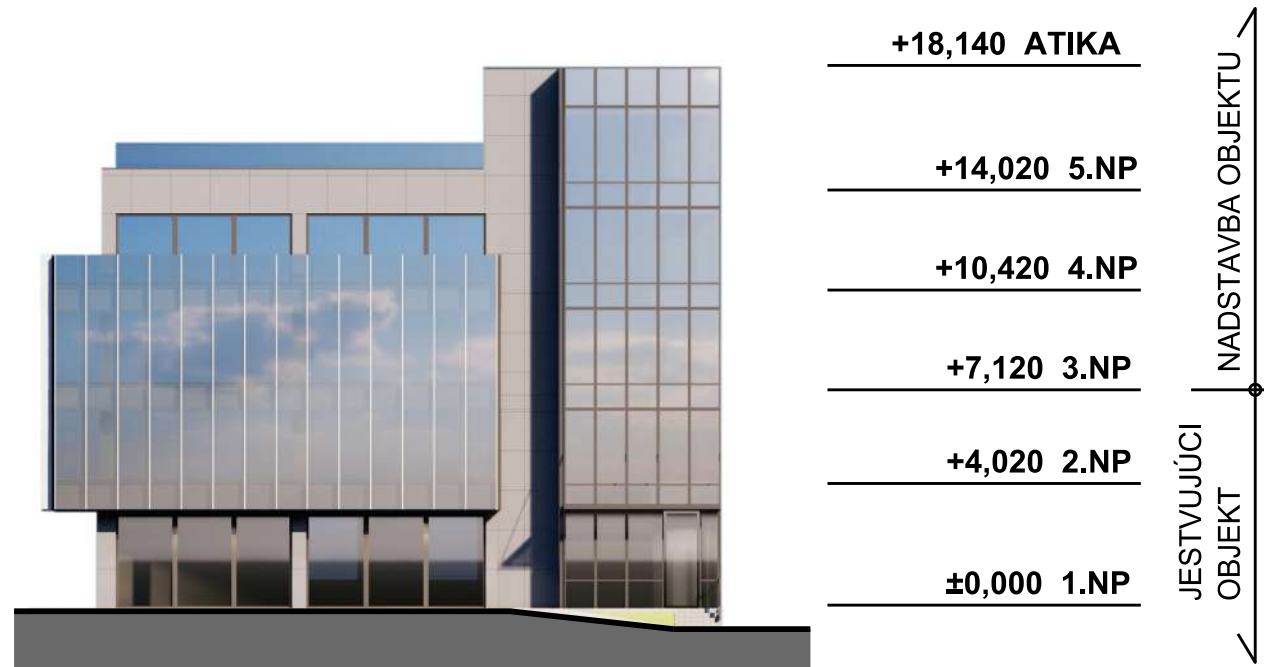

POHLAD SEVEROVÝCHODNÝ

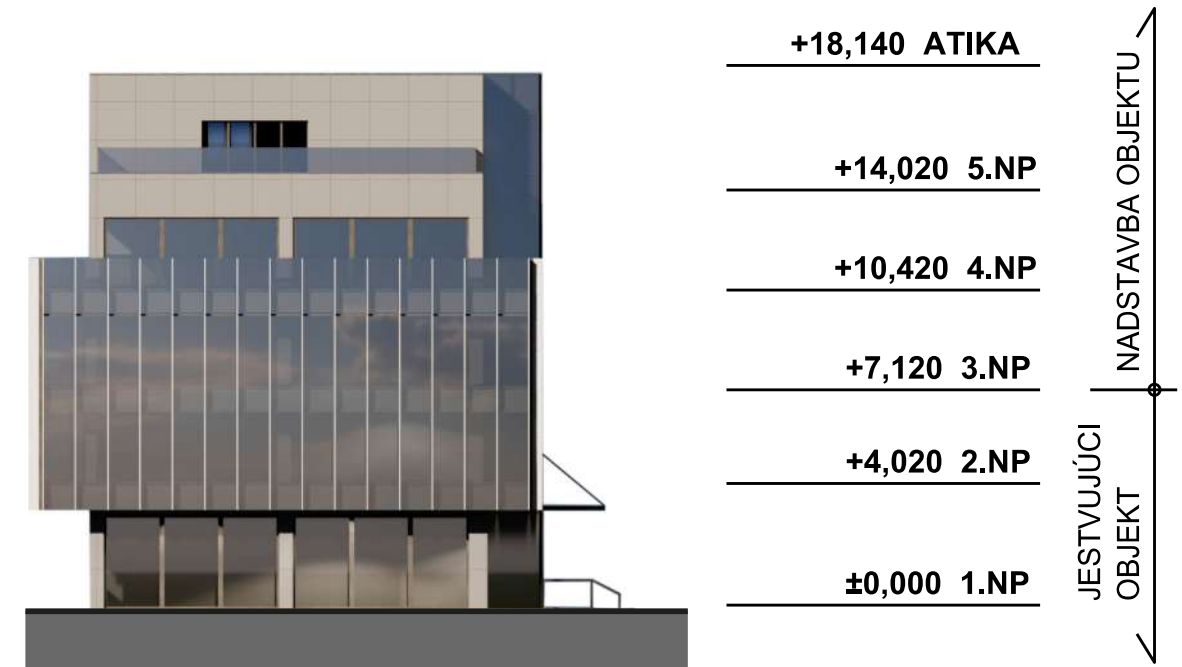

POHLAD JUHOVÝCHODNÝ

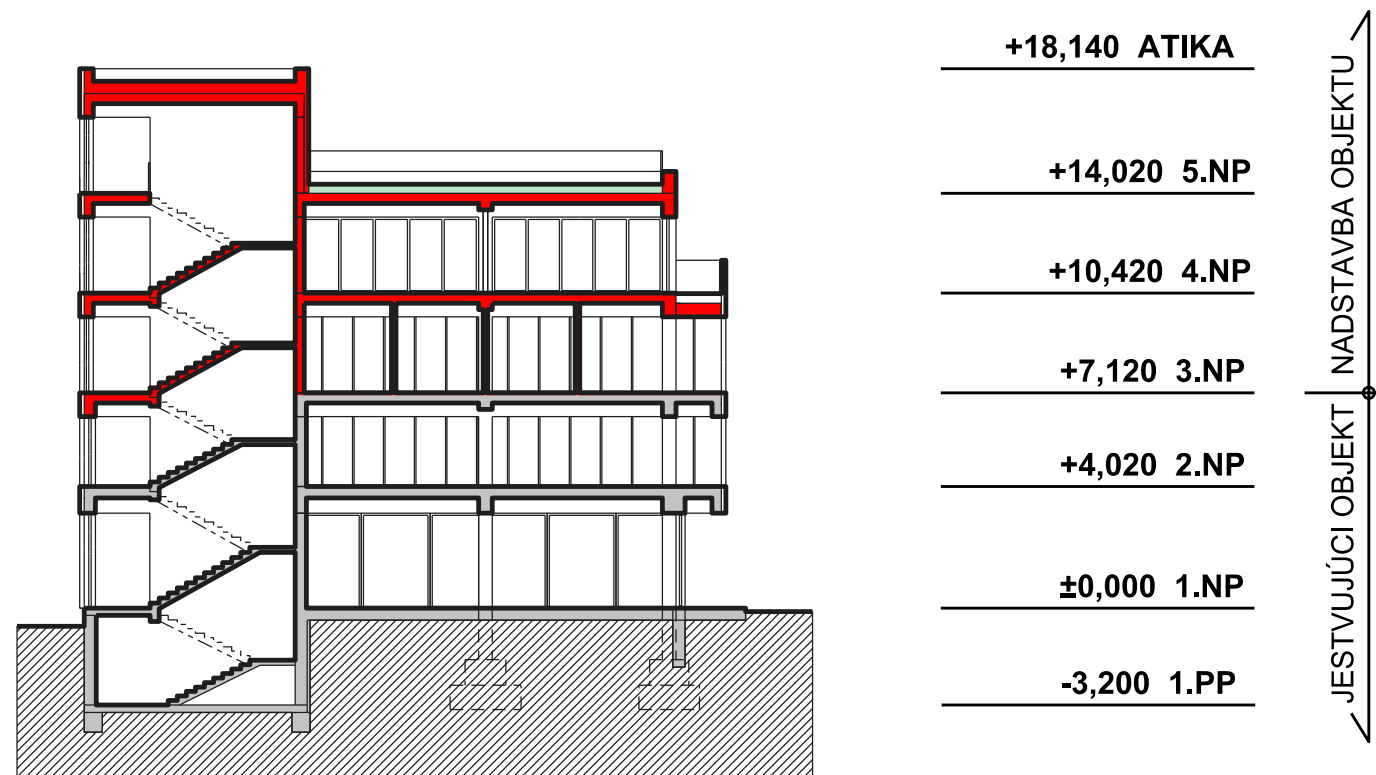

REZ A-A

LEGENDA:

	STÁVAJÚCE KONŠTRUKCIE
	NAVRHOVANÉ KONŠTRUKCIE

	Autor: Ing. arch. Marián Goč Ing. arch. David Goč Ing. arch. Martin Kollár	ATELIÉR  s.r.o. Nám. A. Hlinku 27, Ružomberok
Klient: BHAS, sro; 029 01 Vavrečka 311		
Akcia: POLYFUNKČNÝ DOM 26/1;2 NÁMESTOVO		
Mierka: 1:250	Stupeň: ŠTÚDIA	Dátum: 03-2025
Obsah: POHLADY / REZ A-A	Výkres:	08