




PRIEČNY REZ

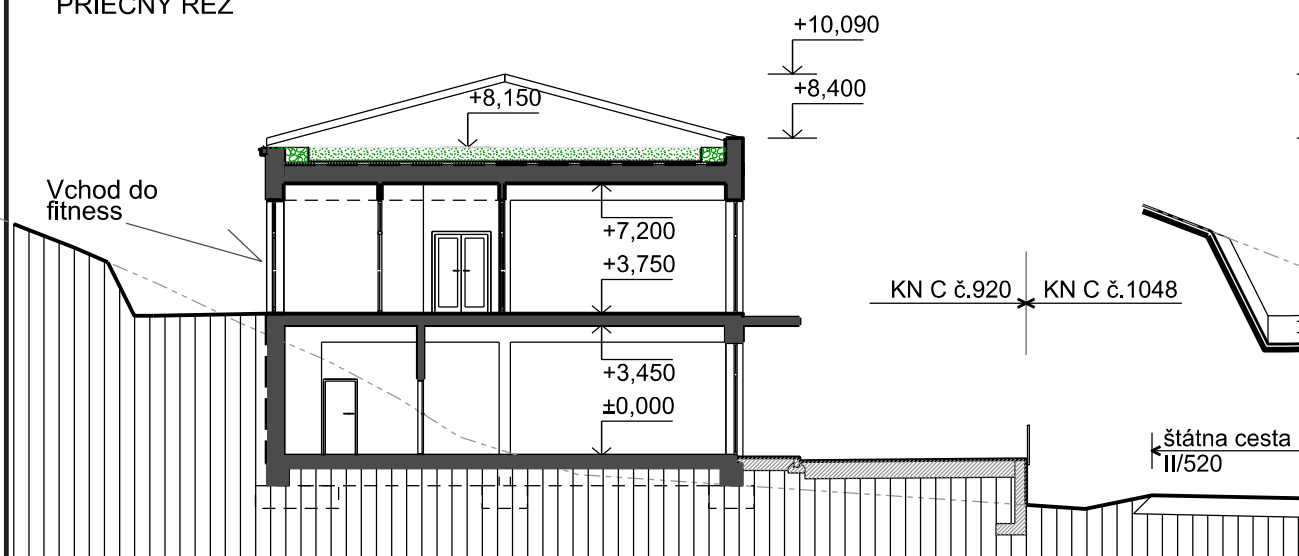


POHĽAD JUHOVÝCHODNÝ

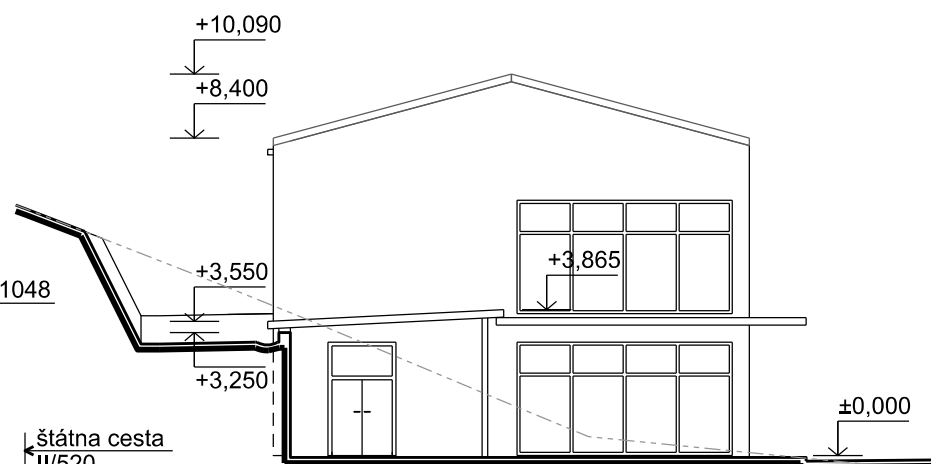


POHĽAD SEVEROZÁPADNÝ

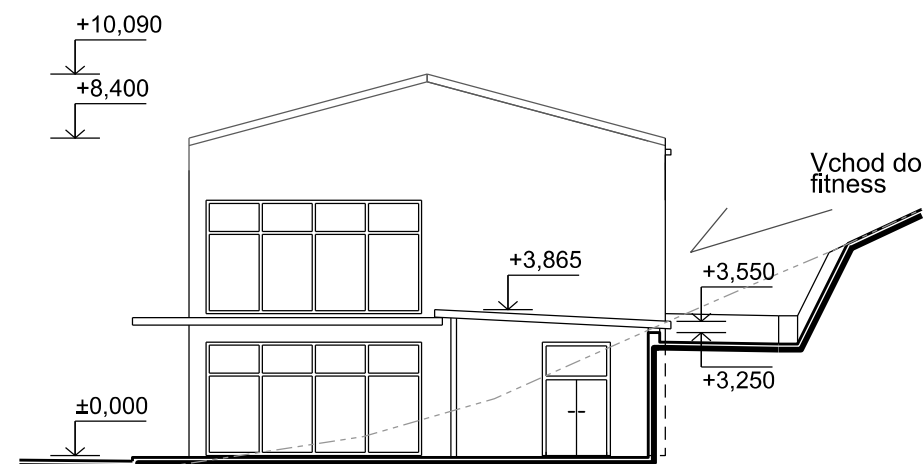

POHĽAD SEVEROVÝCHODNÝ

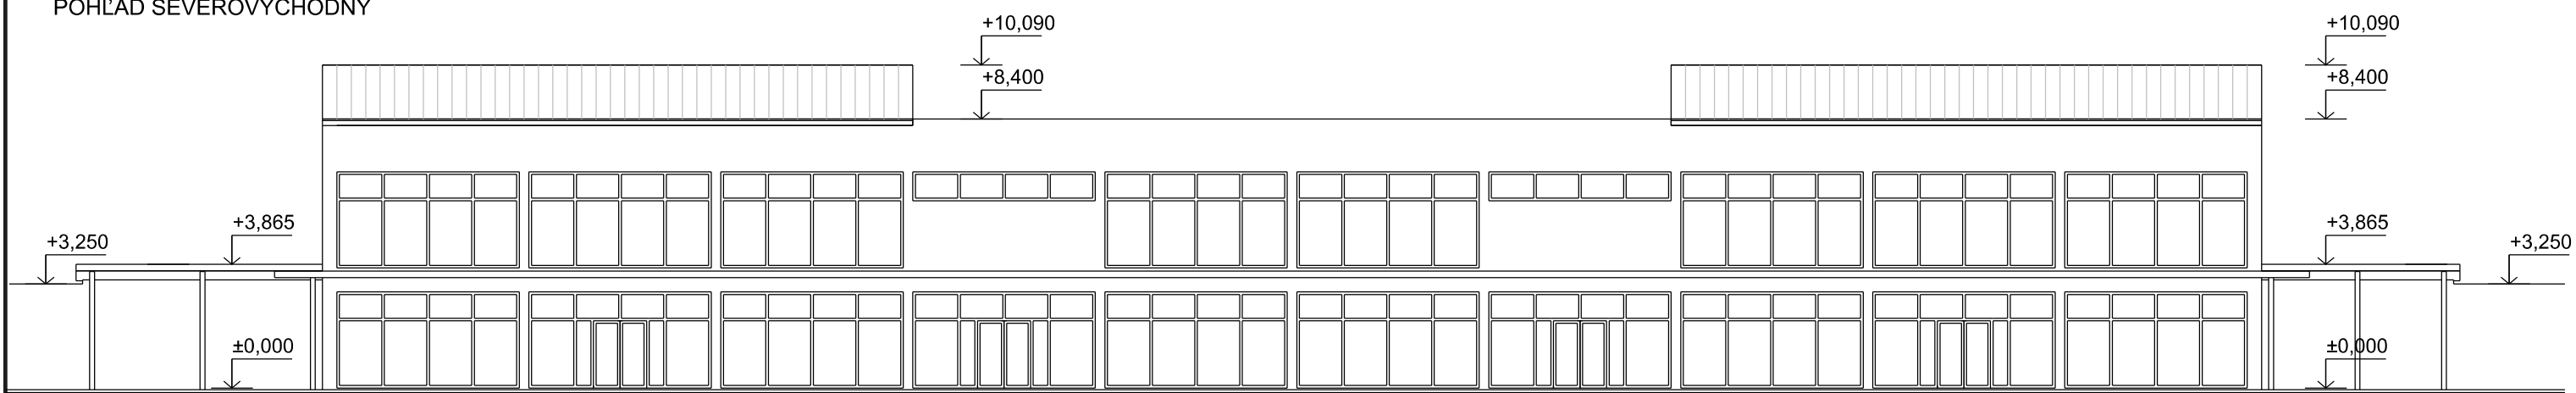

POHĽAD JUHOZÁPADNÝ

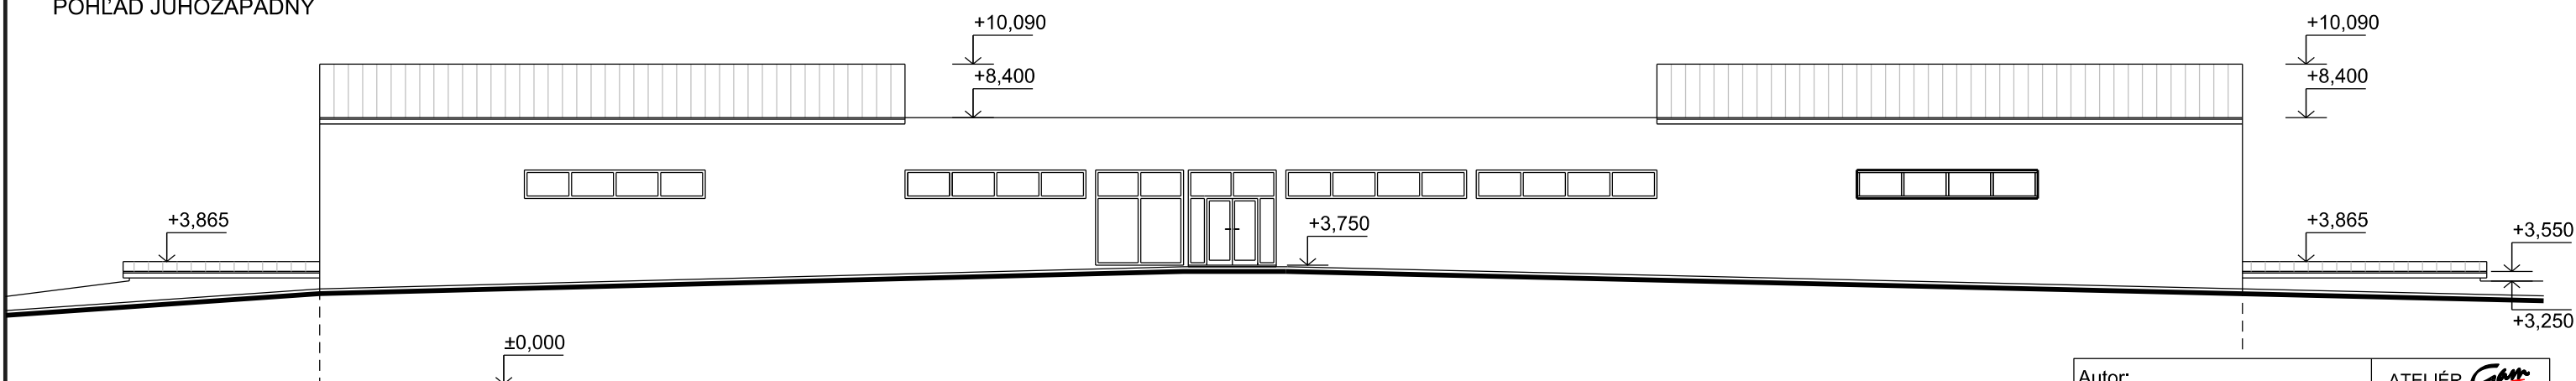

Autor: Ing. arch. Marián Goč Ing. arch. Anna Gočová	ATELIÉR <i>Gam</i> s.r.o. Nám. A. Hlinku 27, Ružomberok http://www.ateliergam.sk
Investor: J.A.A.P, s.r.o. , 029 01 Vavrečka 311	
 RETAIL PARK KLINIANKA KRUŠETNICA SO 01- RETAIL PARK	
Stupeň: DUR	M 1:200 12-2023
Obsah: Pohľady, rez	Výkres: 05