


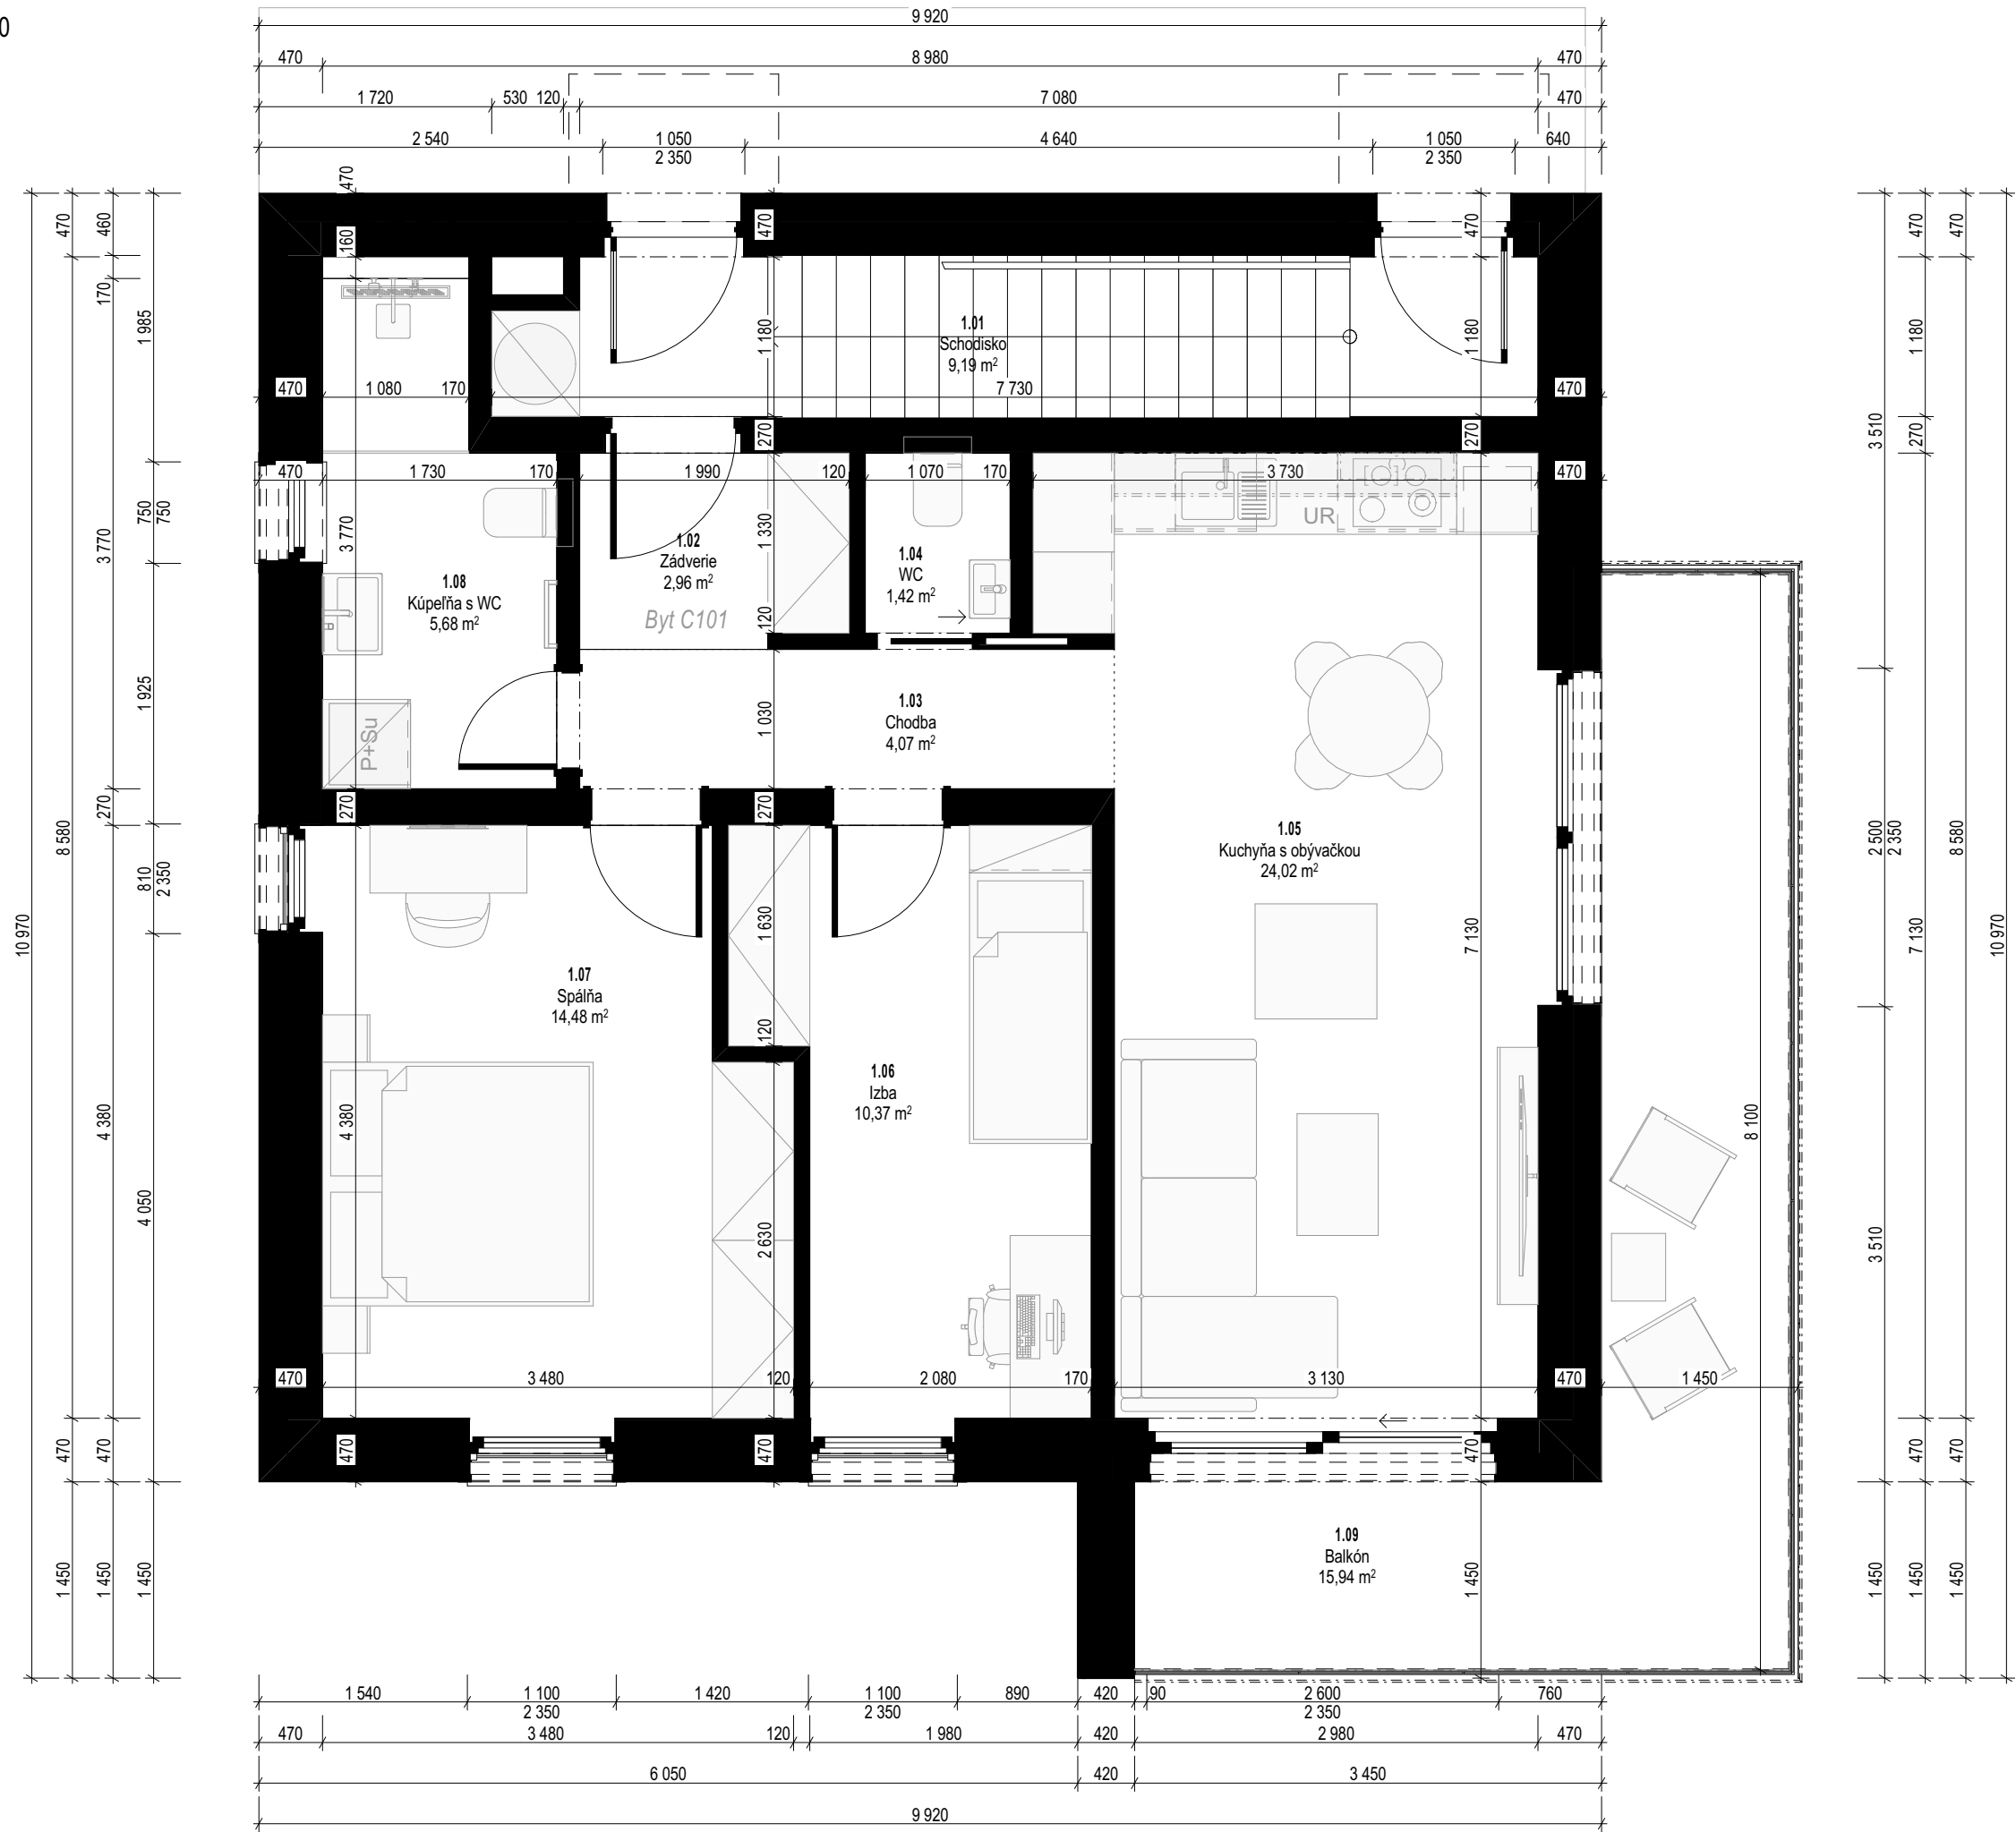

Tabuľka miestností 1.NP		
Č.	Názov miestnosti	Plocha (m2)
Byt 302		
1.02	Zádvrie	2,96
1.03	Chodba	4,07
1.04	WC	1,42
1.05	Kuchyňa s obývačkou	24,02
1.06	Izba	10,37
1.07	Spáľňa	14,48
1.08	Kúpeľňa s WC	5,68
1.09	Balkón	15,94
		78,94 m ²
Spoločný priestor		
1.01	Schodisko	9,19
		9,19 m ²
		88,13 m ²