


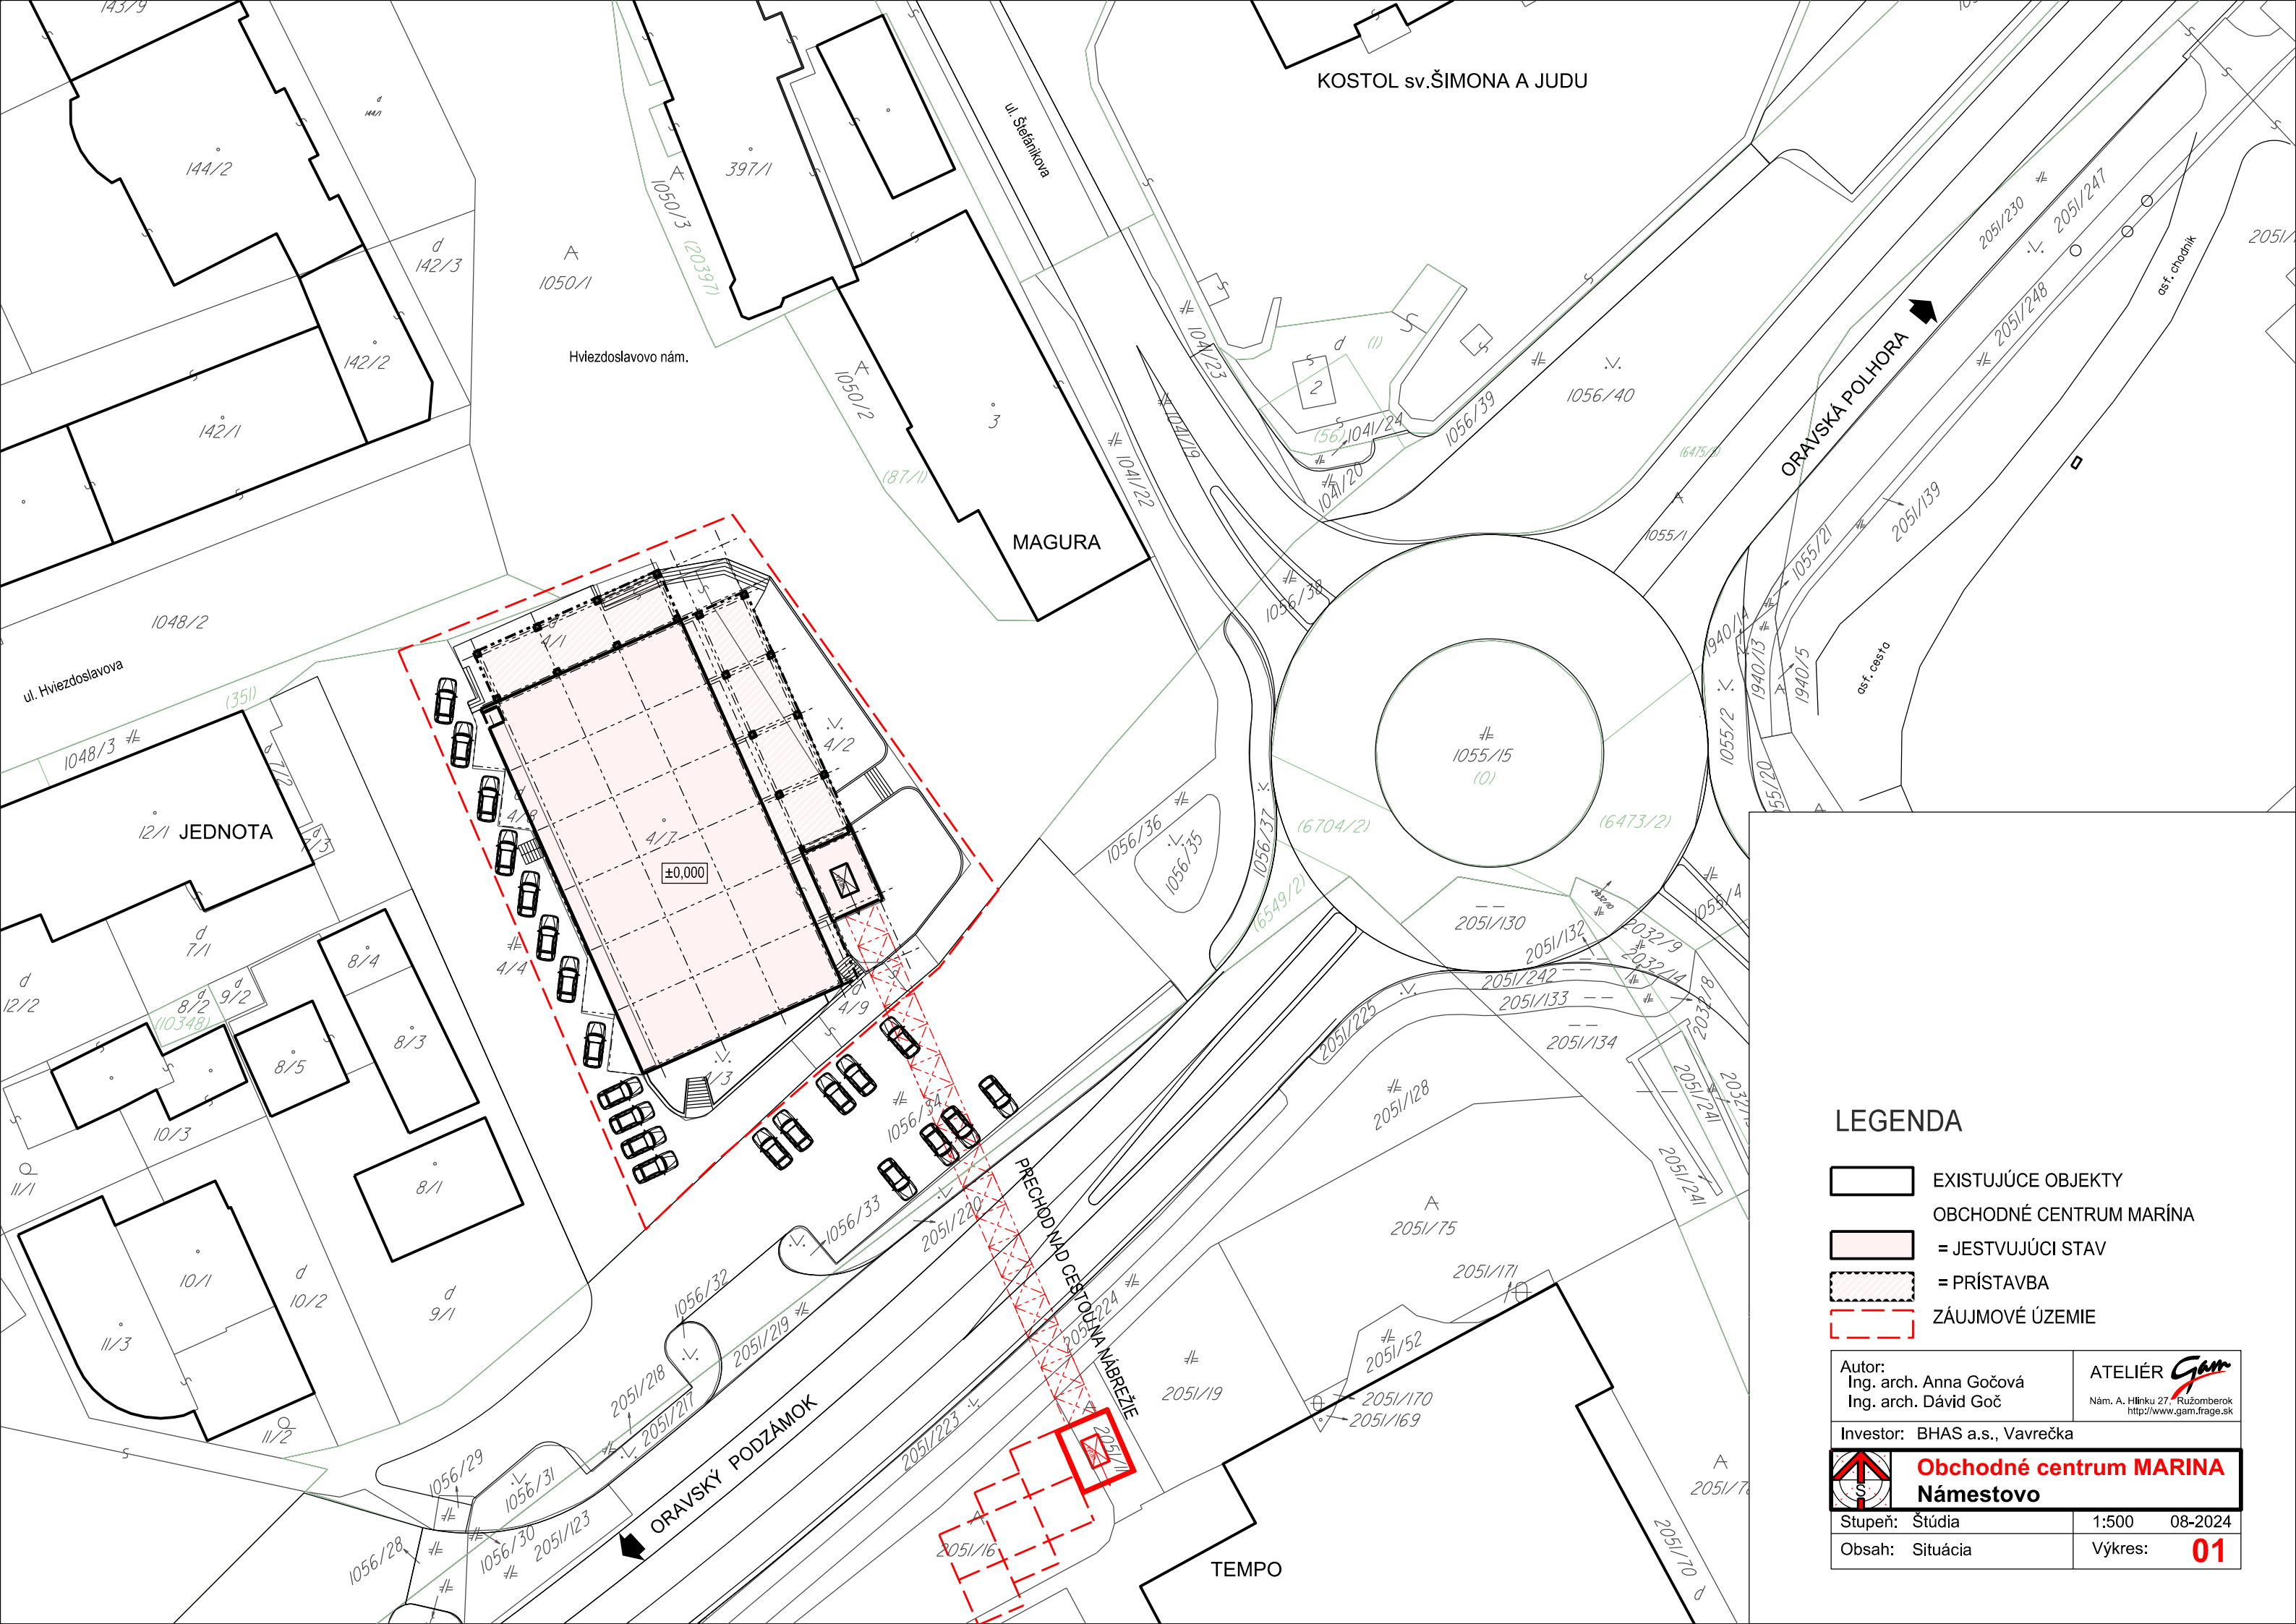

LEGENDA

- EXISTUJÚCE OBJEKTY
- OBCHODNÉ CENTRUM MARÍNA
- = JESTVUJÚCI STAV
- = PRÍSTAVBA
- ZÁUJMOVÉ ÚZEMIE

Autor:
Ing. arch. Anna Gočová
Ing. arch. Dávid Goč

ATELIÉR *Gam*
Nám. A. Hlinku 27, Ružomberok
<http://www.gam.frage.sk>

Investor: BHAS a.s., Vavrečka

Obchodné centrum MARINA
Námestovo

Stupeň: Štúdia

1:500 08-2024

Obsah: Situácia

Výkres: **01**